

Plan Masse


PLAN DE VENTE

Construction de 12 logements

Route des Torpes - 25320 Grandfontaine



2, Avenue du Général Burnez - 25800 VALDAHON

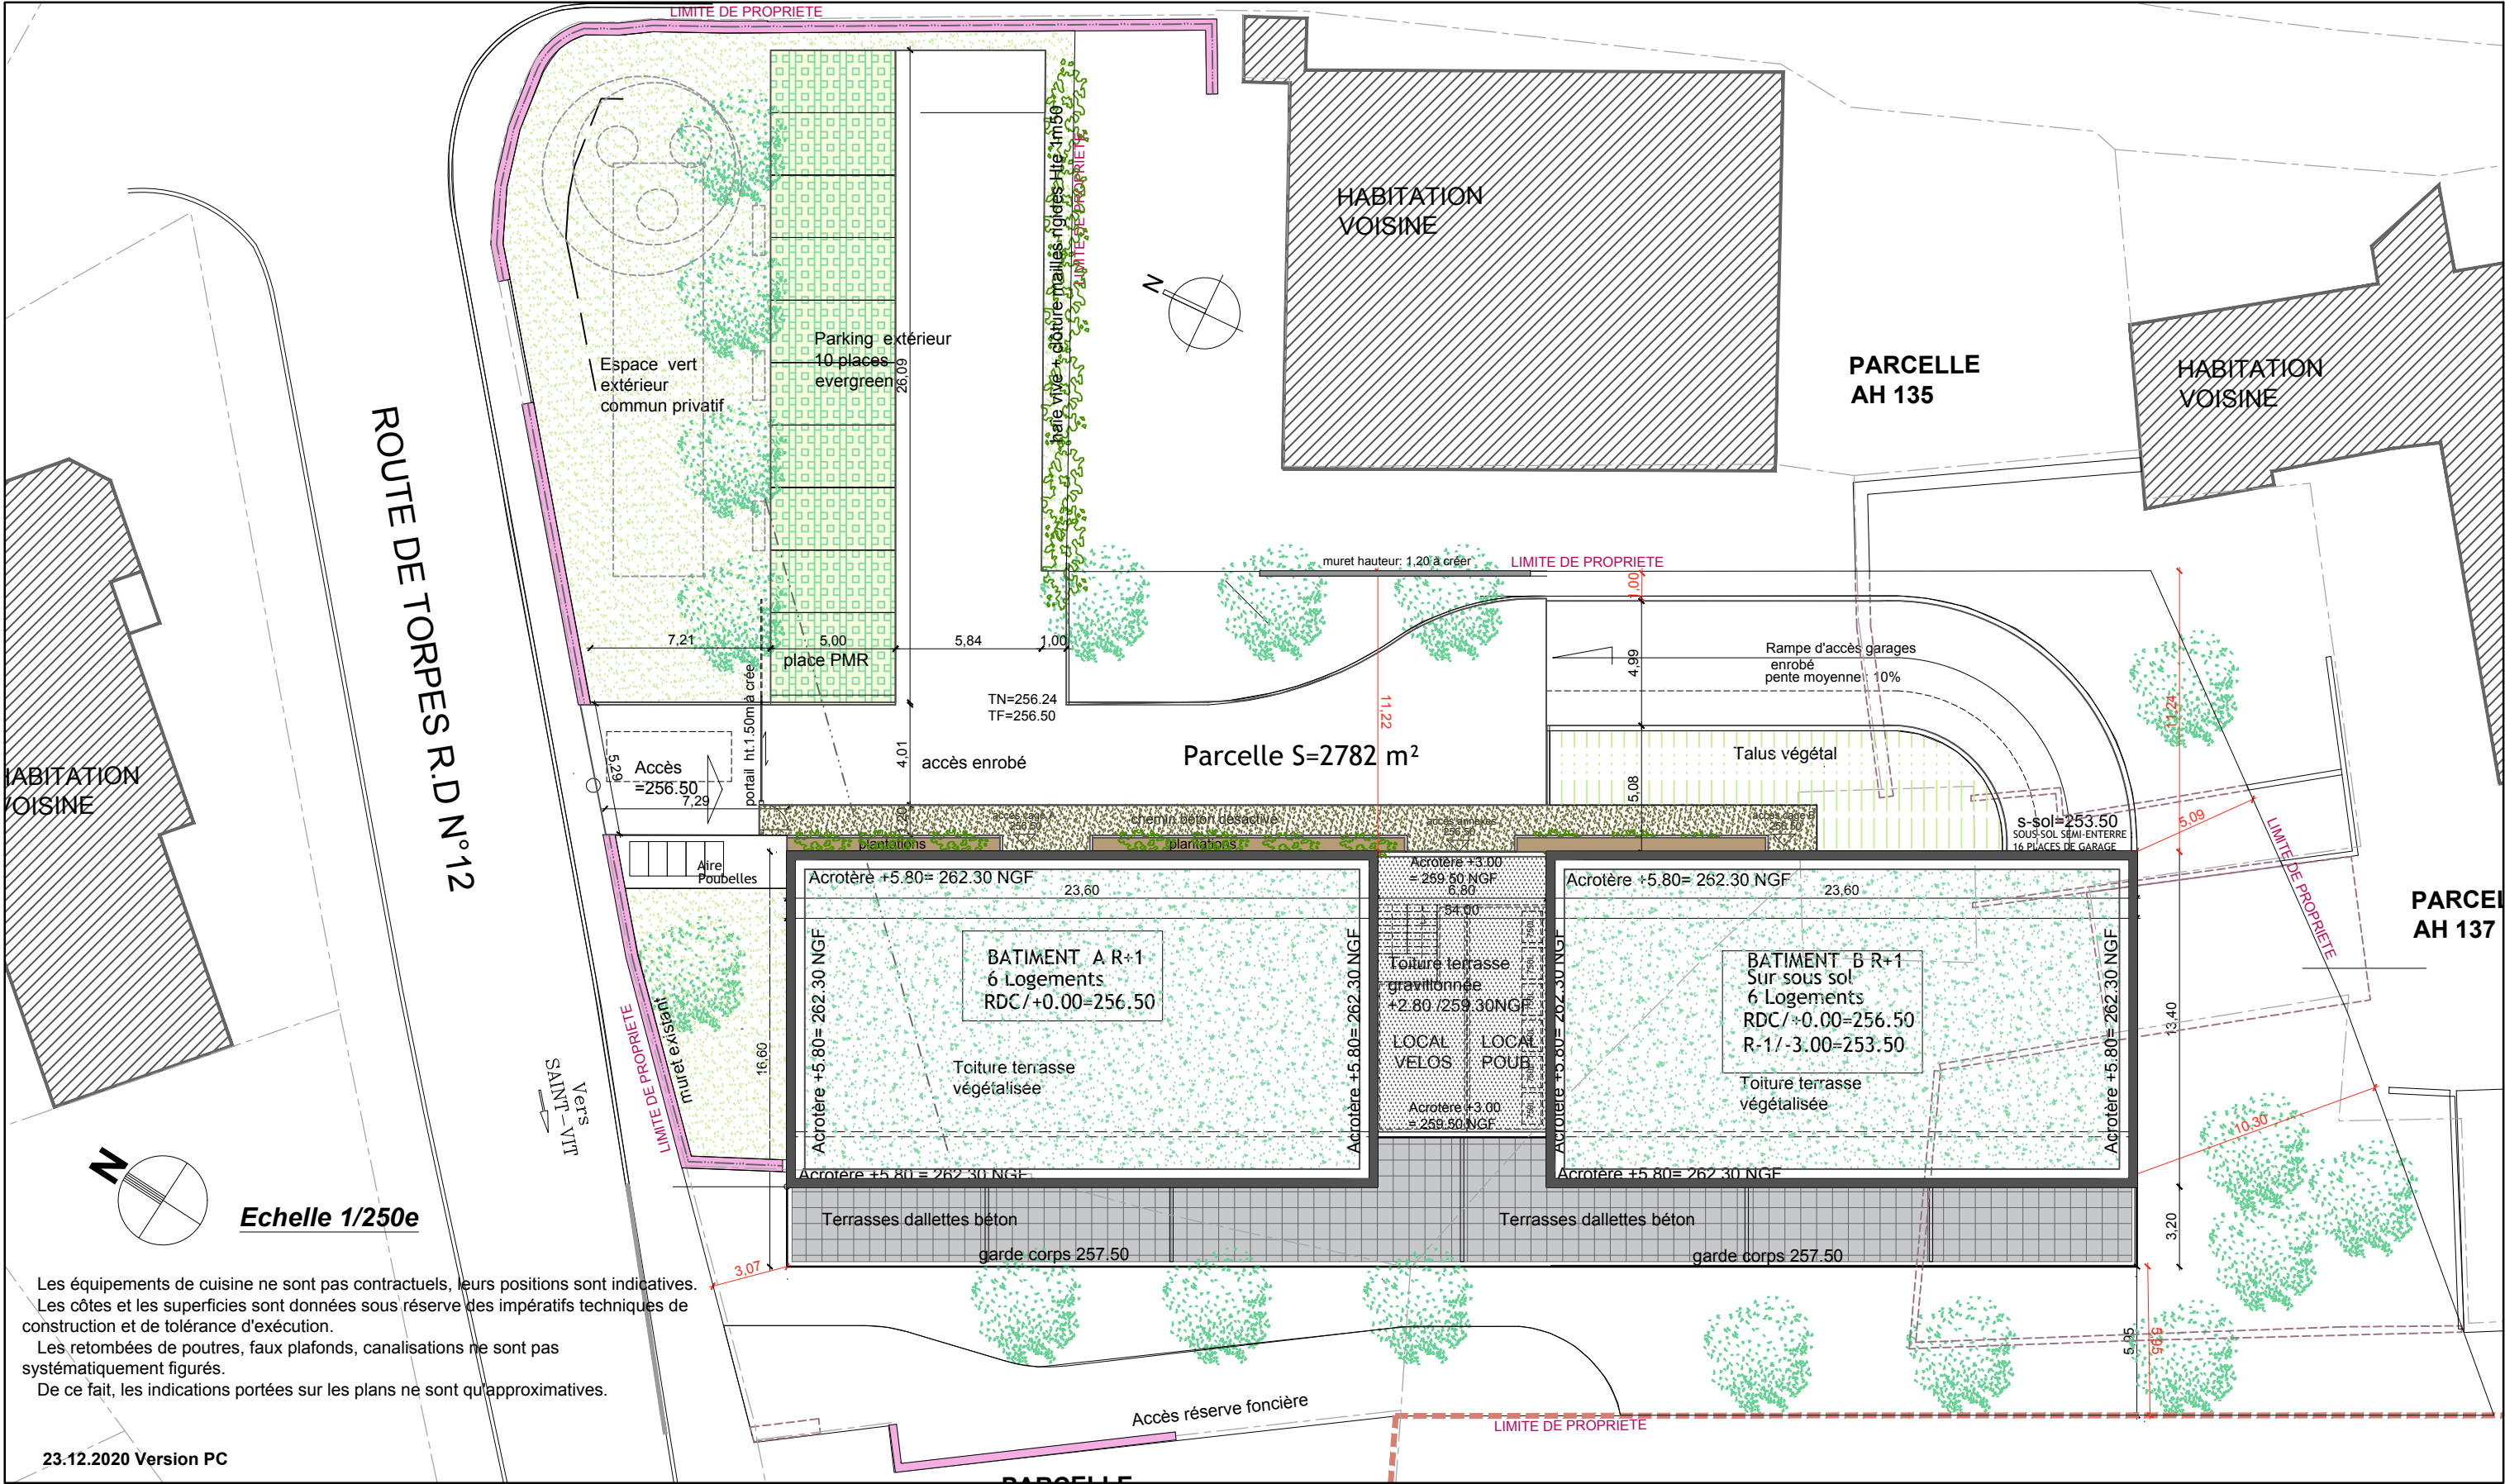

Façades

Ouest et EST

Bâtiment A et B


PLAN DE VENTE

Construction de 12 logements

Route des Torpes - 25320 Grandfontaine



2, Avenue du Général Burnez - 25800 VALDAHON

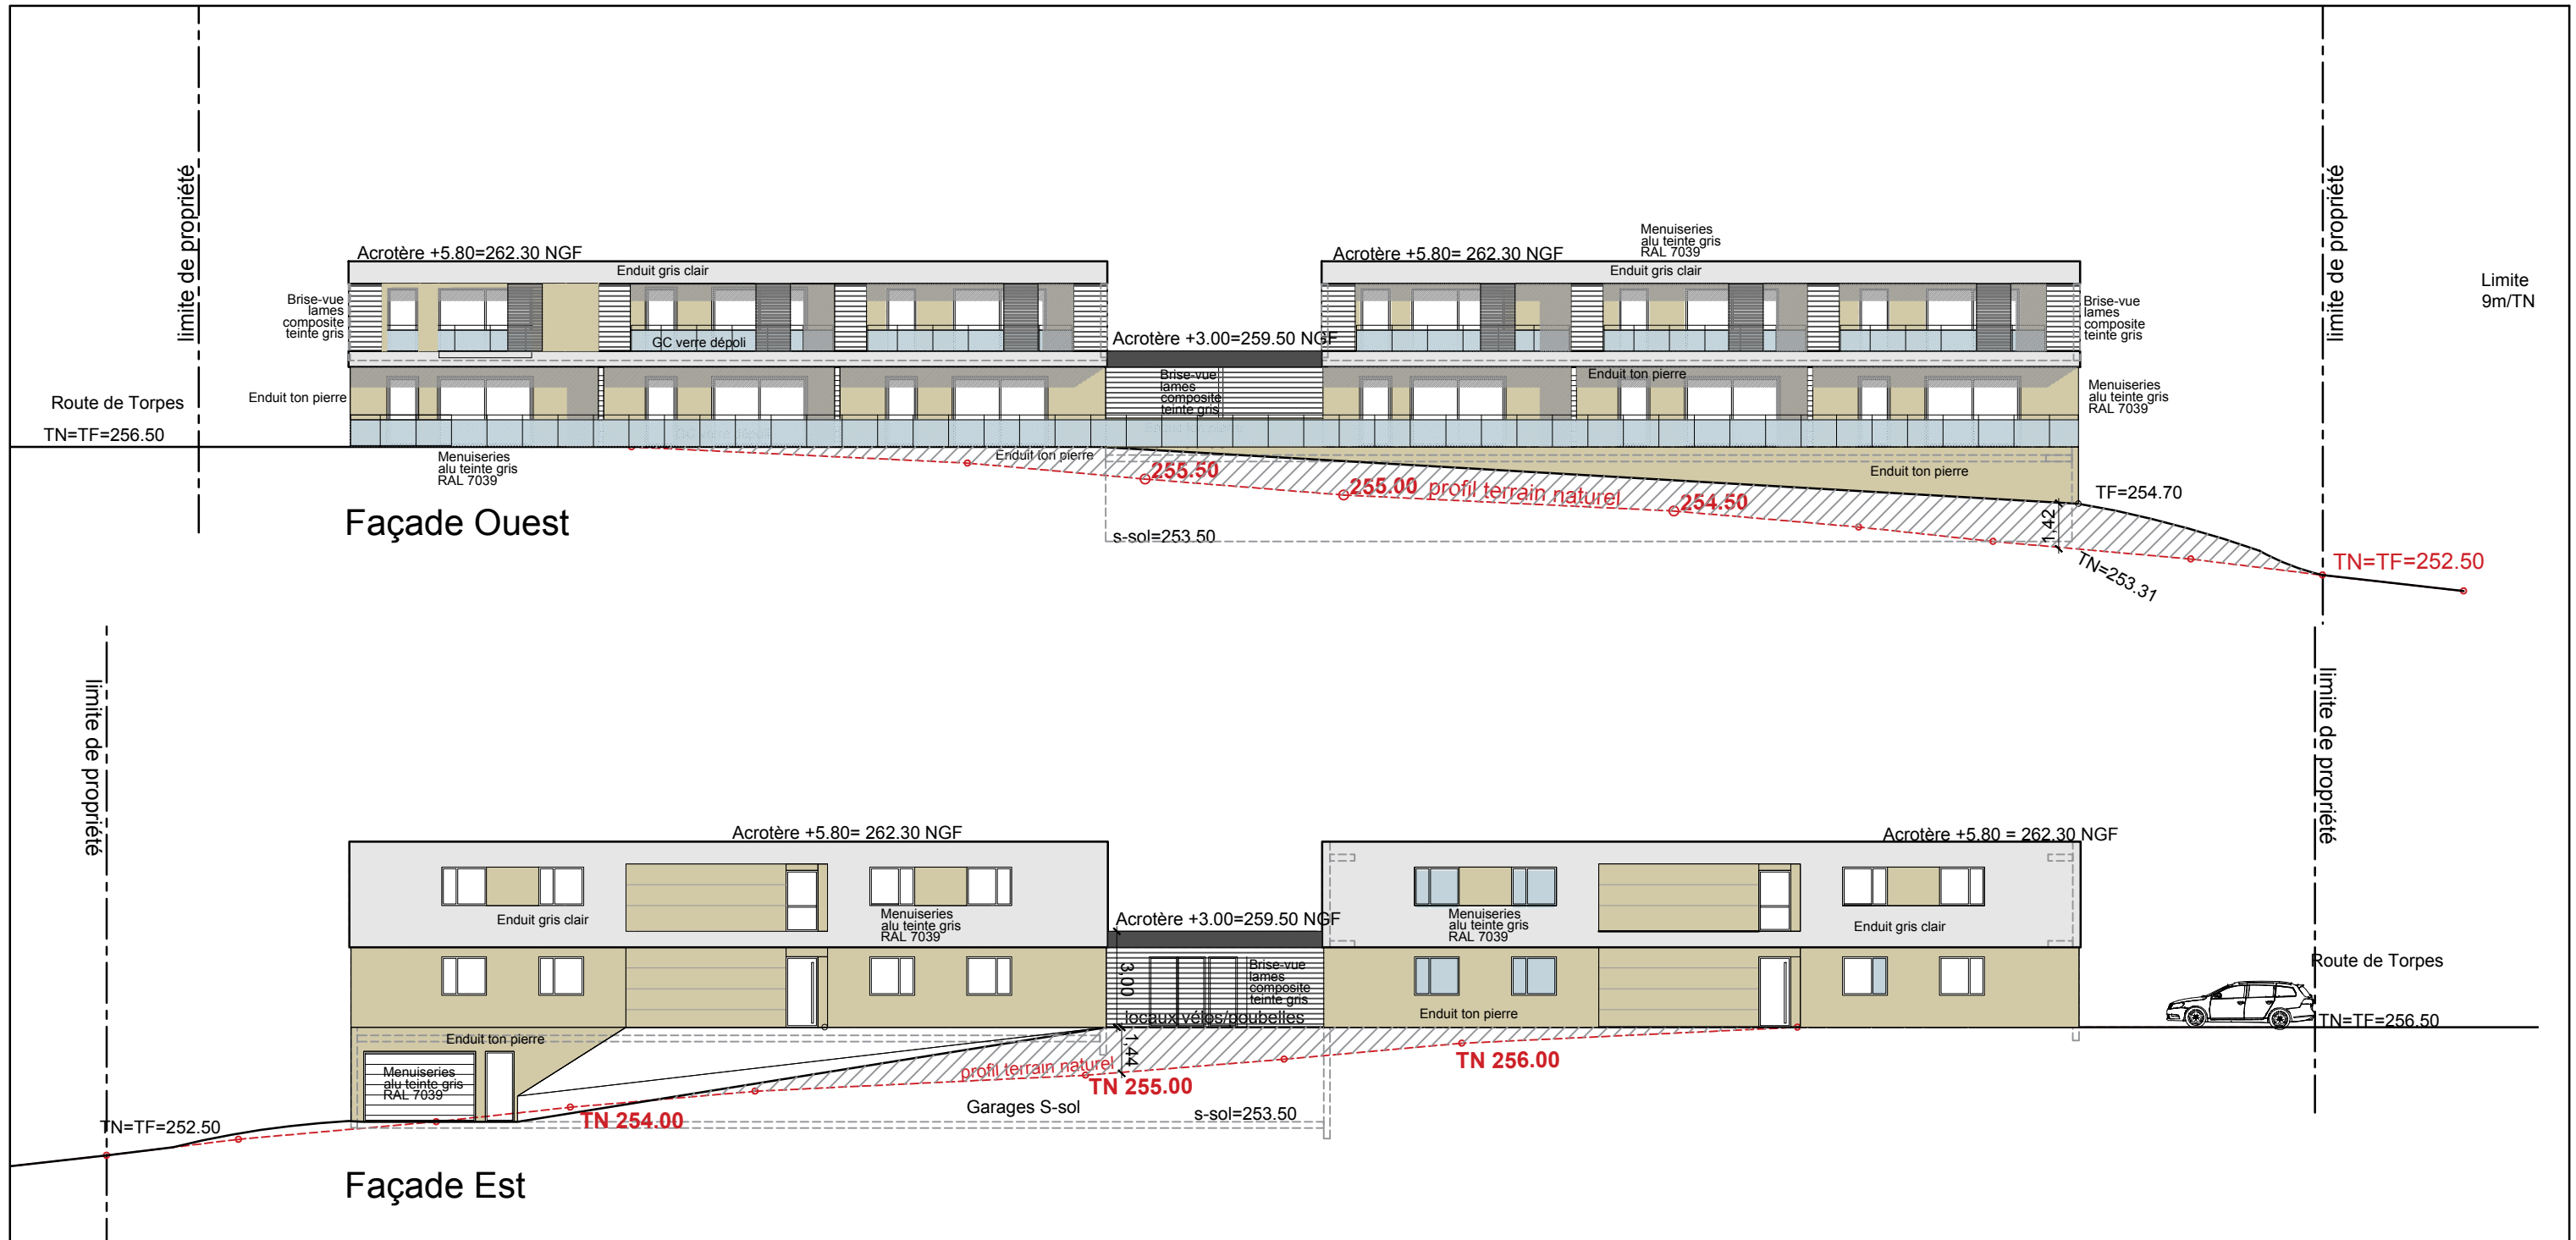

Les équipements de cuisine ne sont pas contractuels, leurs positions sont indicatives.
Les côtes et les superficies sont données sous réserve des impératifs techniques de construction et de tolérance d'exécution.
Les retombées de poutres, faux plafonds, canalisations ne sont pas systématiquement figurés.
De ce fait, les indications portées sur les plans ne sont qu'approximatives.

Echelle 1/200e


23.12.2020 Version PC

Façades
Nord et Sud
Bâtiment A et B


PLAN DE VENTE
Construction de 12 logements
Route des Torpes - 25320 Grandfontaine

 **IMM'OPTIMAL**


2, Avenue du Général Burnez - 25800 VALDAHON

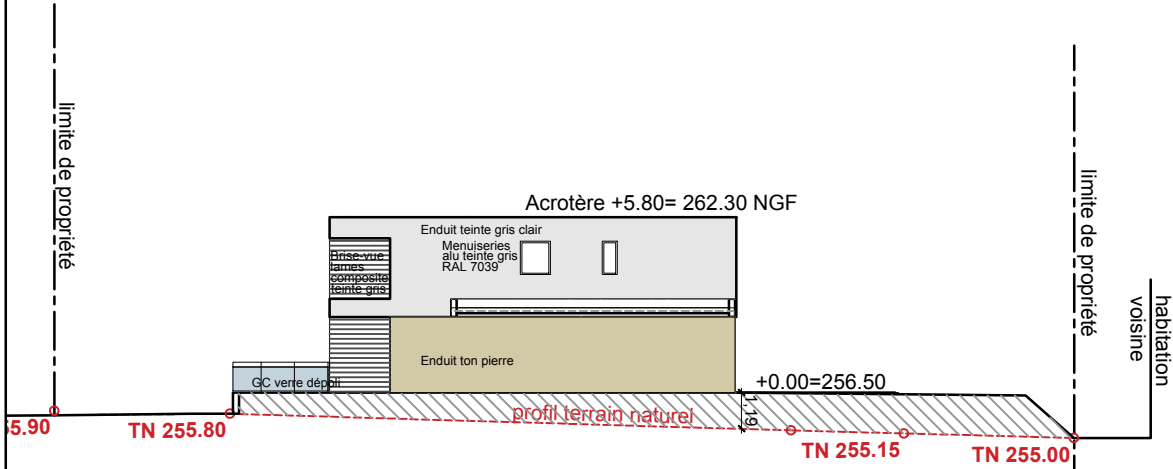


Façade Sud intérieure bâtiment A

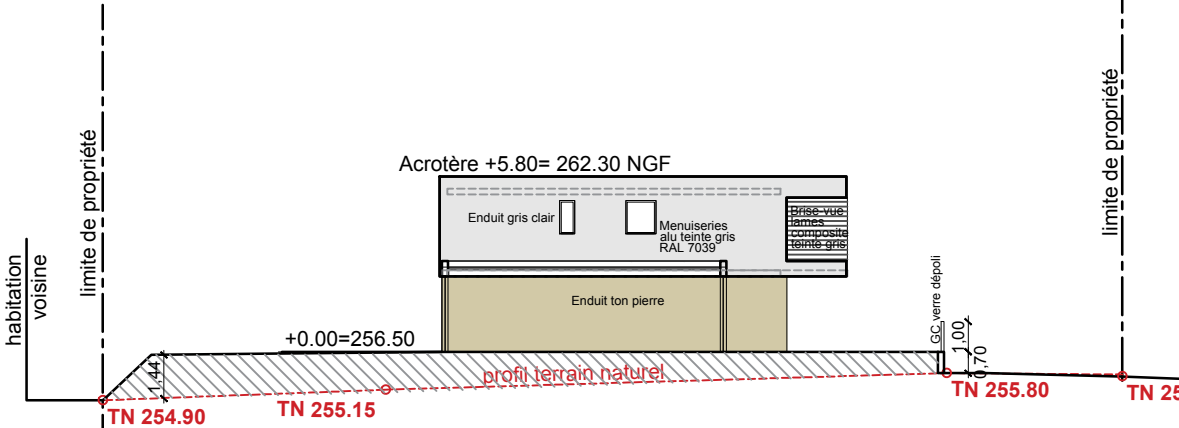

Façade Nord intérieure bâtiment B

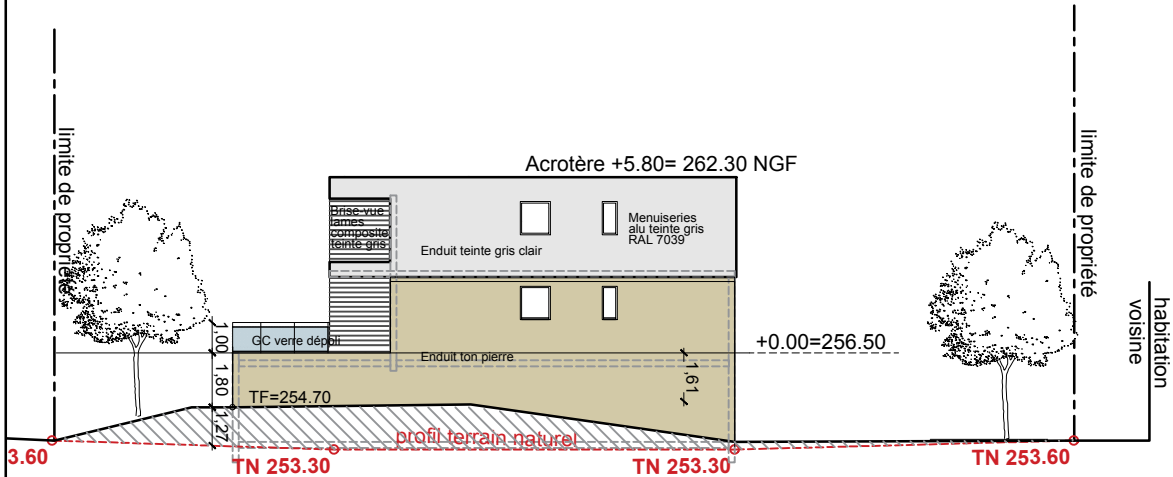

Façade Sud

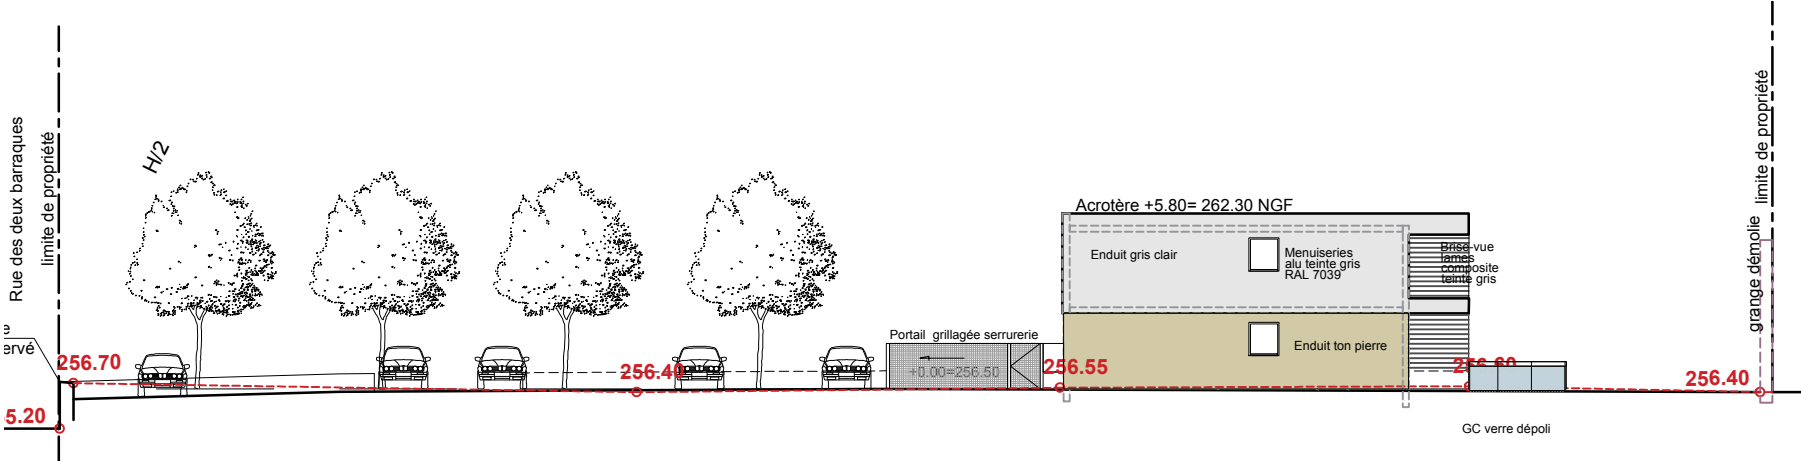

Façade Nord

Les équipements de cuisine ne sont pas contractuels, leurs positions sont indicatives.
Les côtes et les superficies sont données sous réserve des impératifs techniques de construction et de tolérance d'exécution.
Les retombées de poutres, faux plafonds, canalisations ne sont pas systématiquement figurés.
De ce fait, les indications portées sur les plans ne sont qu'approximatives.

Echelle 1/250e

Perspective

PLAN DE VENTE
Construction de 12 logements
Route des Torpes - 25320 Grandfontaine



2, Avenue du Général Burnez - 25800 VALDAHON




Appartement

A.0.1 / T3

Bâtiment A

Rez-de-Chaussée

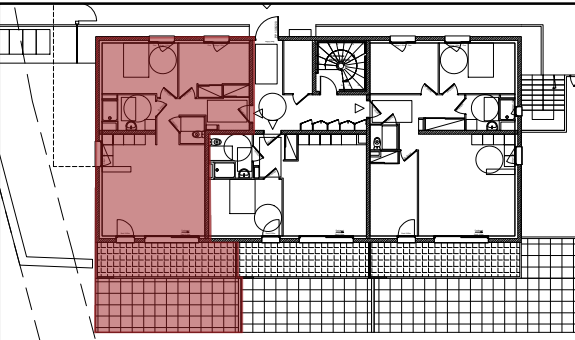

SURFACES HABITABLES	
Séjour/Cuisine	30.62 m²
Chambre 1	12.03 m²
Chambre 2	10.64 m²
SdE	5.16 m²
WC	2.07 m²
Dgt	4.50 m²
Entrée	5.08 m²
Surface Totale	70.04 m²

SURFACES ANNEXES	
Terrasse	38.74 m²


PLAN DE VENTE

Construction de 12 logements


Route des Torpes - 25320 Grandfontaine

IMM'OPTIMAL

2, Avenue du Général Burnez - 25800 VALDAHON

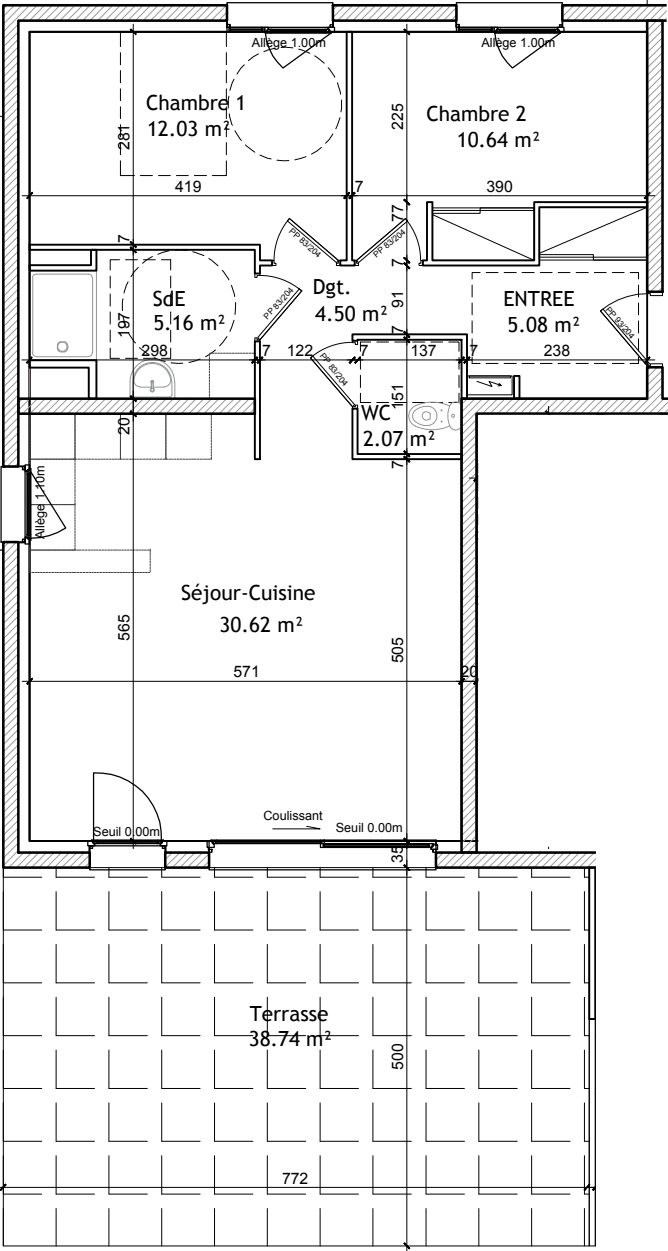


A.0.1 / T3
70.04 m²

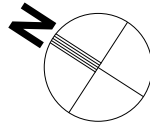

Echelle 1/100e

Les équipements de cuisine ne sont pas contractuels, leurs positions sont indicatives.
Les côtes et les superficies sont données sous réserve des impératifs techniques de construction et de tolérance d'exécution.
Les retombées de poutres, faux plafonds, canalisations ne sont pas systématiquement figurés.
De ce fait, les indications portées sur les plans ne sont qu'approximatives.

Bâtiment A
Rez-de-Chaussée

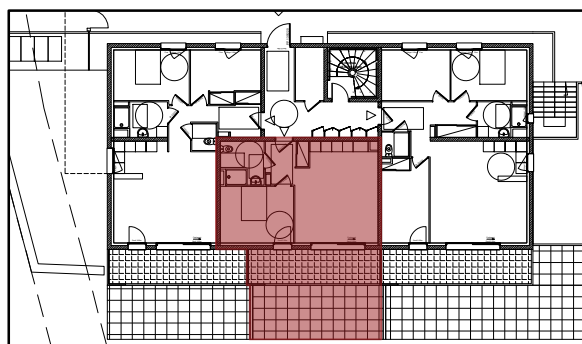

Séjour/Cuisine	24.47 m²
Chambre 1	12.78 m²
SdE	5.67 m²
Entrée	4.91 m²

Surface Totale **47.82 m²**



Terrasse	36.51m ²
----------	---------------------

Terrasse	36.51m ²
----------	---------------------

Route des Torpes - 25320 Grandfontaine



2, Avenue du Général Burnez - 25800 VALDAHON

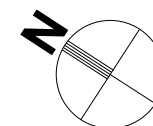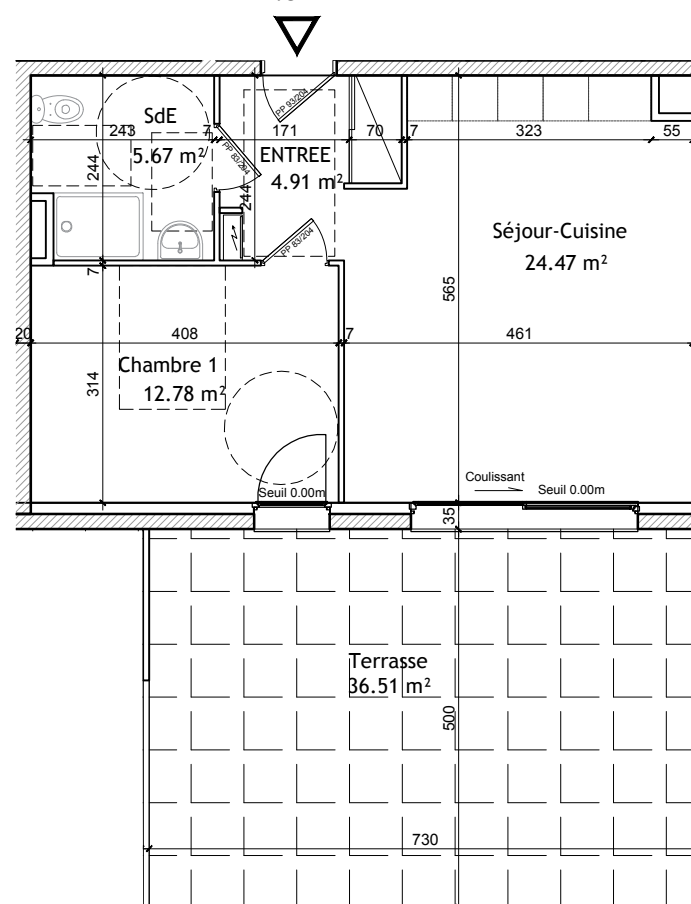47.82 m²

Echelle 1/100e


Les équipements de cuisine ne sont pas contractuels, leurs positions sont indicatives.
Les côtes et les superficies sont données sous réserve des impératifs techniques de construction et de tolérance d'exécution.
Les retombées de poutres, faux plafonds, canalisations ne sont pas systématiquement figurés.
De ce fait, les indications portées sur les plans ne sont qu'approximatives.

23.12.2020 Version PC

Appartement

A.0.3 / T4

Bâtiment A
Rez-de-Chaussée

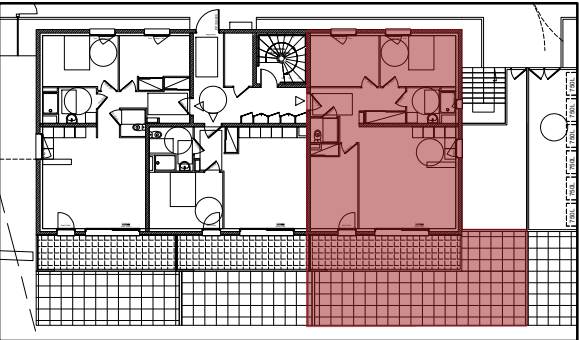

SURFACES HABITABLES	
Séjour/Cuisine	30.24 m²
Chambre 1	11.77 m²
Chambre 2	10.63 m²
Chambre 3	12.13 m²
SdE	4.67 m²
WC	2.14 m²
Dgt	1.54 m²
Entrée	9.12 m²
Surface Totale	82.25 m²

SURFACES ANNEXES	
Terrasse	60.49 m²

PLAN DE VENTE



Construction de 12 logements

Route des Torpes - 25320 Grandfontaine

2, Avenue du Général Burnez - 25800 VALDAHON

A.0.3 / T4

82.25m²

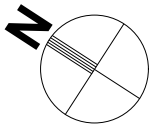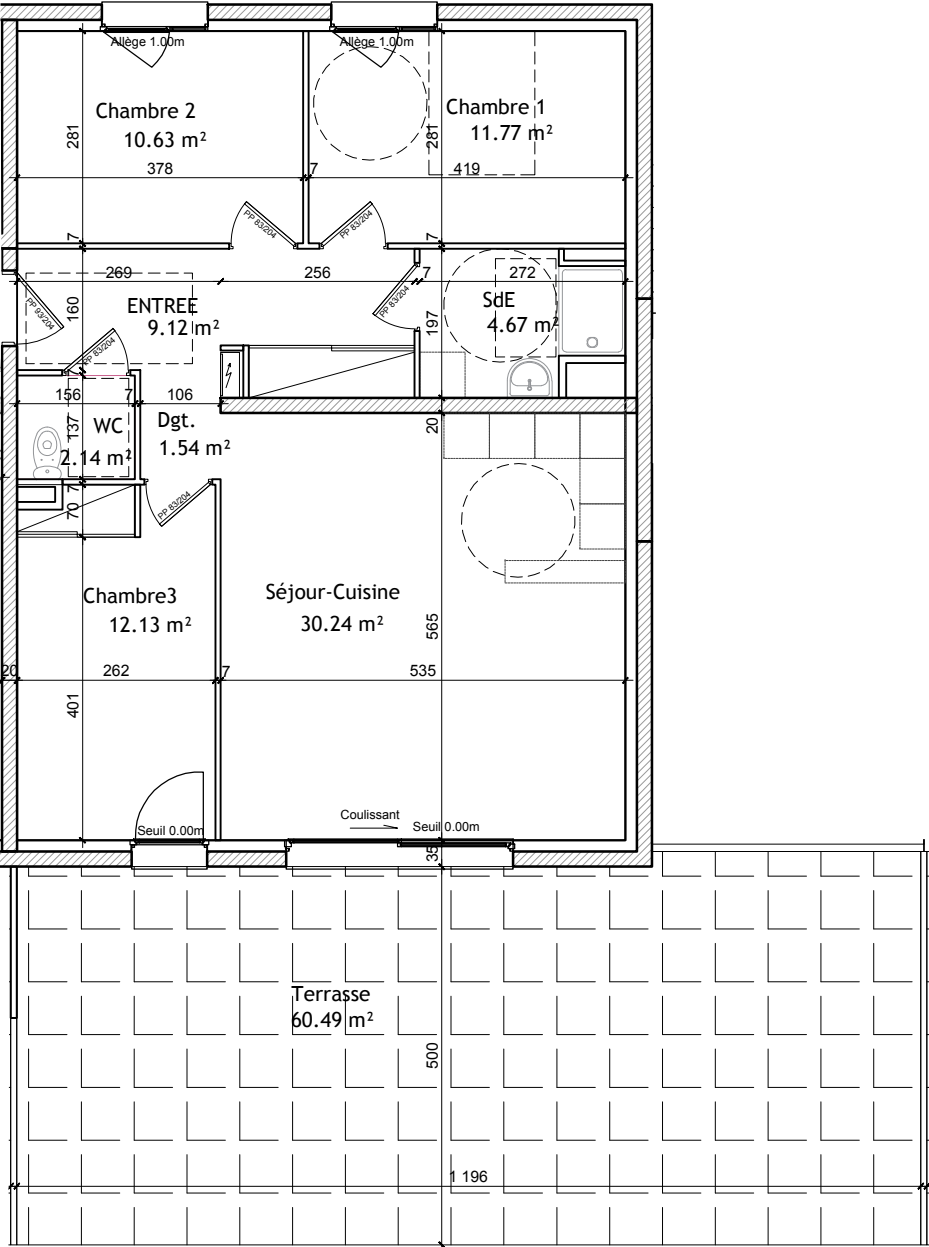

Echelle 1/100e


Les équipements de cuisine ne sont pas contractuels, leurs positions sont indicatives.
Les côtes et les superficies sont données sous réserve des impératifs techniques de construction et de tolérance d'exécution.
Les retombées de poutres, faux plafonds, canalisations ne sont pas systématiquement figurés.
De ce fait, les indications portées sur les plans ne sont qu'approximatives.

Appartement

A.1.1 / T3

Bâtiment A

R+1

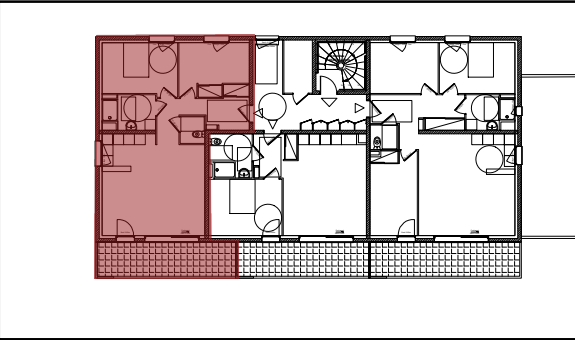

SURFACES HABITABLES	
Séjour/Cuisine	30.62 m²
Chambre 1	12.03 m²
Chambre 2	10.64 m²
SdE	5.16 m²
WC	2.07 m²
Dgt	4.50 m²
Entrée	5.08 m²
Surface Totale	70.04 m²

SURFACES ANNEXES	
Balcon	14.57 m²



PLAN DE VENTE

Construction de 12 logements

Route des Torpes - 25320 Grandfontaine

IMM'OPTIMAL

2, Avenue du Général Burnez - 25800 VALDAHON

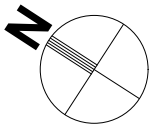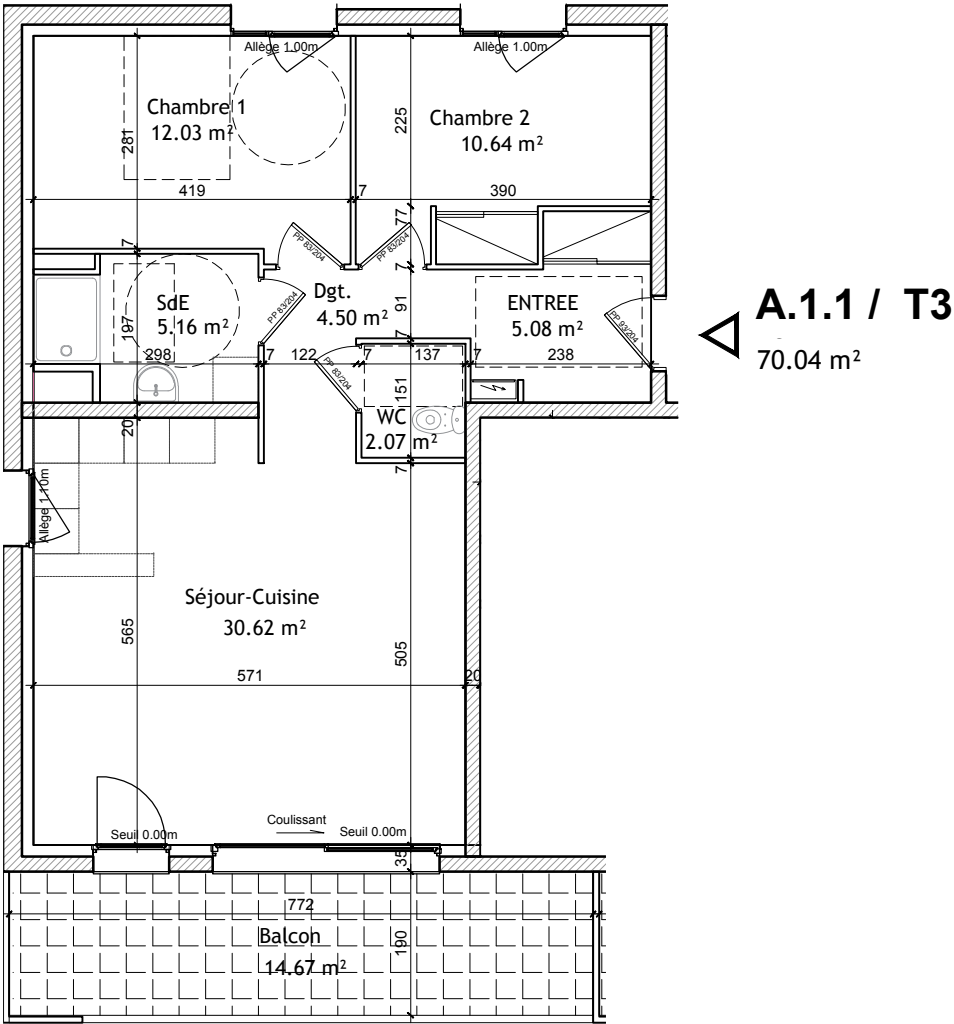


Echelle 1/100e

Les équipements de cuisine ne sont pas contractuels, leurs positions sont indicatives.
Les côtes et les superficies sont données sous réserve des impératifs techniques de construction et de tolérance d'exécution.
Les retombées de poutres, faux plafonds, canalisations ne sont pas systématiquement figurés.
De ce fait, les indications portées sur les plans ne sont qu'approximatives.

Appartement

A.1.2 / T2

Bâtiment A
R+1

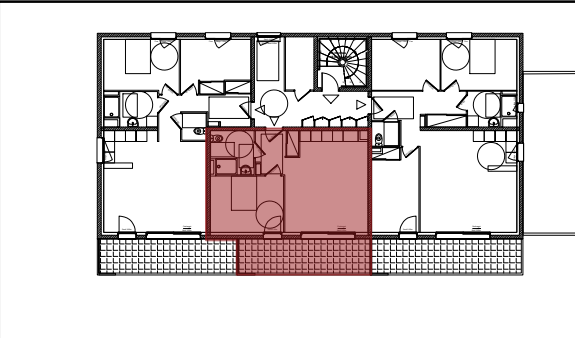

SURFACES HABITABLES	
Séjour/Cuisine	24.47 m²
Chambre 1	12.78 m²
SdE	5.67 m²
Entrée	4.91 m²
Surface Totale	47.82 m²

SURFACES ANNEXES	
Balcon	13.88 m²

PLAN DE VENTE

Construction de 12 logements


Route des Torpes - 25320 Grandfontaine



2, Avenue du Général Burnez - 25800 VALDAHON

A.1.2 / T2

47.82 m²

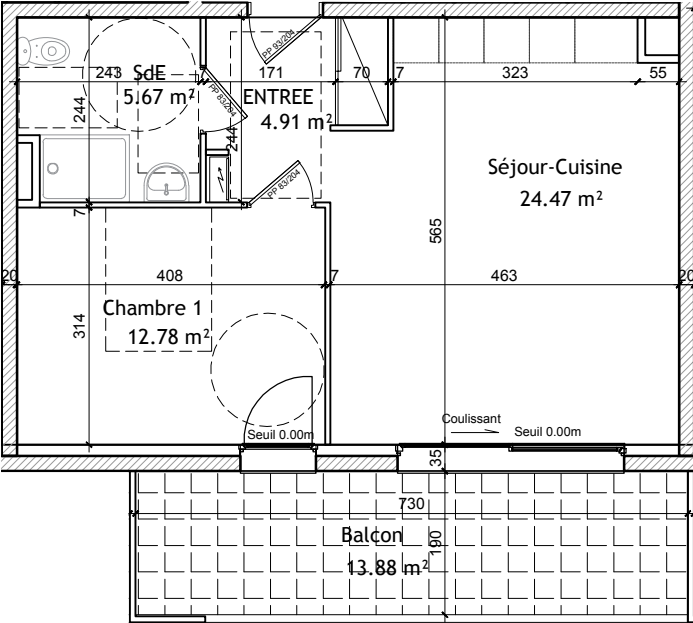

Les équipements de cuisine ne sont pas contractuels, leurs positions sont indicatives.
Les côtes et les superficies sont données sous réserve des impératifs techniques de construction et de tolérance d'exécution.
Les retombées de poutres, faux plafonds, canalisations ne sont pas systématiquement figurés.
De ce fait, les indications portées sur les plans ne sont qu'approximatives.

Echelle 1/100e


23.12.2020 Version PC

Appartement

A.1.3 / T4

Bâtiment A

R+1

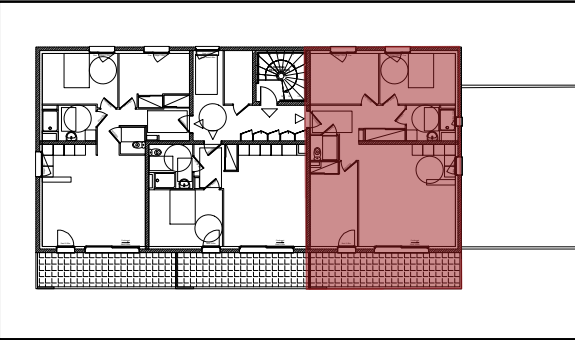

SURFACES HABITABLES	
Séjour/Cuisine	30.24 m²
Chambre 1	11.77 m²
Chambre 2	10.63 m²
Chambre 3	12.13 m²
SdE	4.67 m²
WC	2.14 m²
Dgt	1.54 m²
Entrée	9.12 m²
Surface Totale	82.25 m²

SURFACES ANNEXES	
Balcon	15.77 m²

PLAN DE VENTE



Construction de 12 logements

Route des Torpes - 25320 Grandfontaine



2, Avenue du Général Burnez - 25800 VALDAHON

A.1.3 / T4
82.25 m²

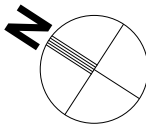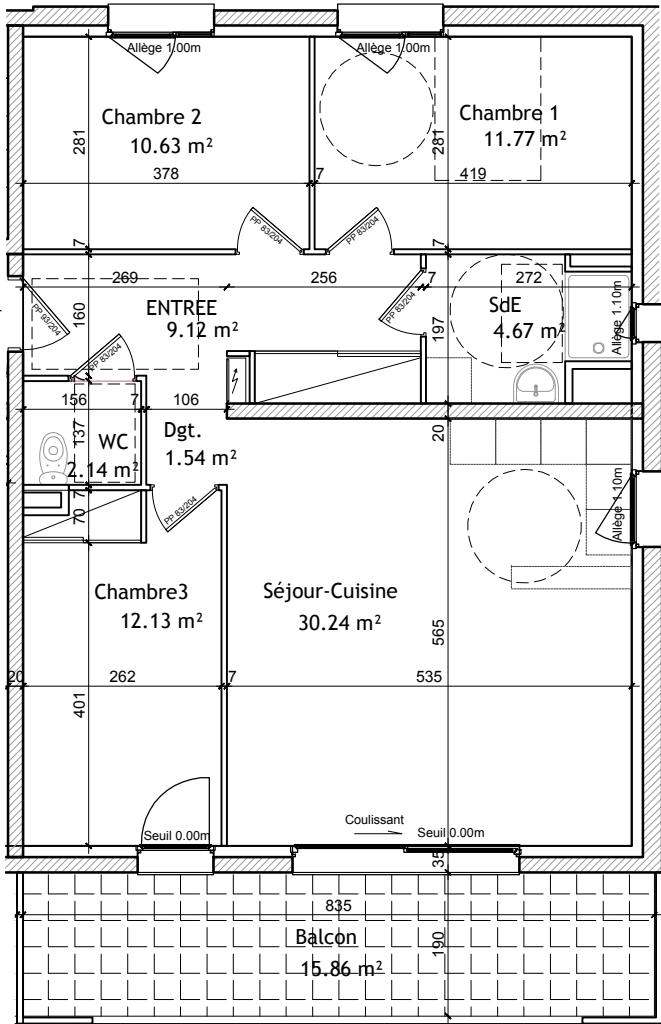

Echelle 1/100e


Les équipements de cuisine ne sont pas contractuels, leurs positions sont indicatives.
Les côtes et les superficies sont données sous réserve des impératifs techniques de construction et de tolérance d'exécution.
Les retombées de poutres, faux plafonds, canalisations ne sont pas systématiquement figurés.
De ce fait, les indications portées sur les plans ne sont qu'approximatives.

Appartement

B.0.1 / T3

Bâtiment 1B

Rez-de-Chaussée

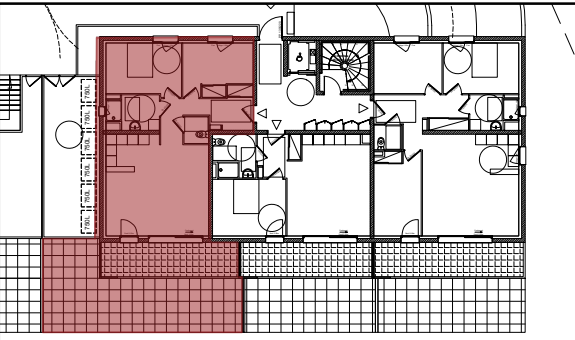

SURFACES HABITABLES	
Séjour/Cuisine	30.62 m²
Chambre 1	12.03 m²
Chambre 2	10.64 m²
SdE	5.16 m²
WC	2.07 m²
Dgt	4.50 m²
Entrée	5.08 m²
Surface Totale	70.04 m²

SURFACES ANNEXES	
Terrasse	55.16 m²


PLAN DE VENTE

Construction de 12 logements

Route des Torpes - 25320 Grandfontaine


IMM'OPTIMAL

2, Avenue du Général Burnez - 25800 VALDAHON

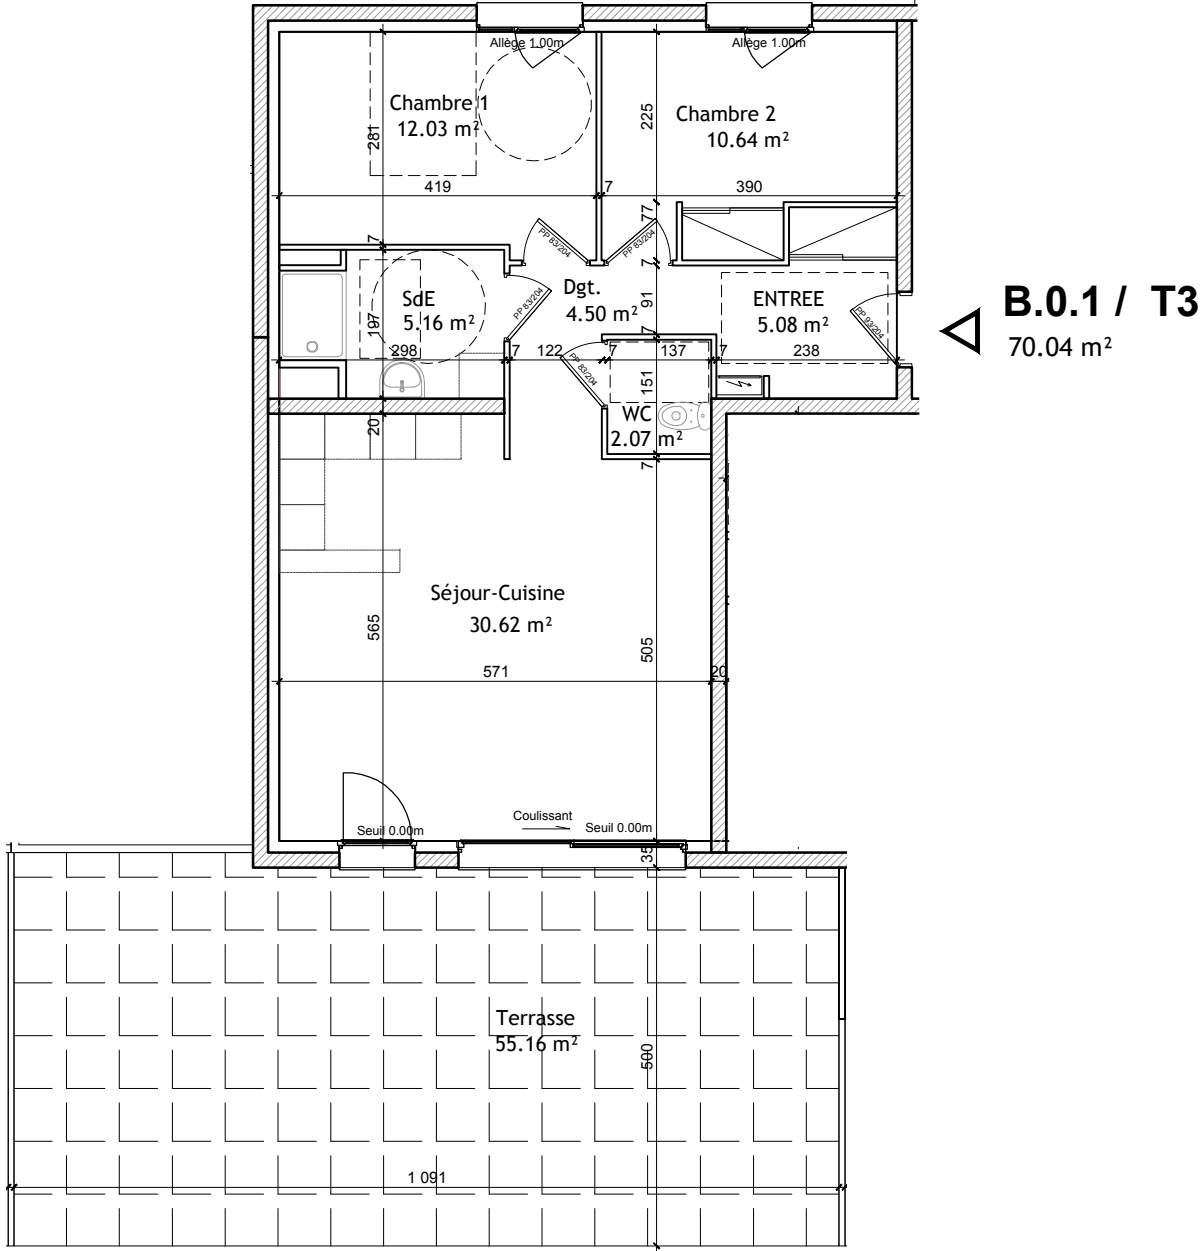

Les équipements de cuisine ne sont pas contractuels, leurs positions sont indicatives.
Les côtes et les superficies sont données sous réserve des impératifs techniques de construction et de tolérance d'exécution.
Les retombées de poutres, faux plafonds, canalisations ne sont pas systématiquement figurés.
De ce fait, les indications portées sur les plans ne sont qu'approximatives.

Bâtiment B
Rez-de-Chaussée

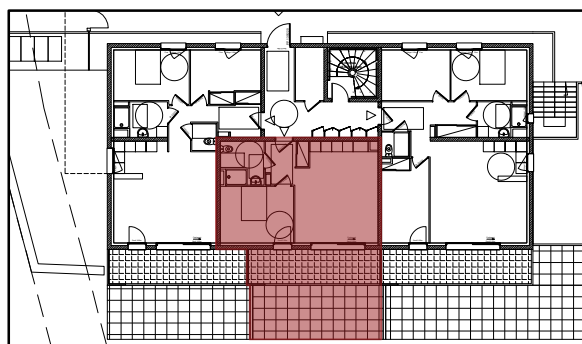

Séjour/Cuisine	24.47 m²
Chambre 1	12.78 m²
SdE	5.67 m²
Entrée	4.91 m²

Surface Totale **47.83 m²**

Terrasse	36.52m ²
----------	---------------------



Terrasse	36.52m ²
----------	---------------------

Route des Torpes - 25320 Grandfontaine



2, Avenue du Général Burnez - 25800 VALDAHON

47.83 m²

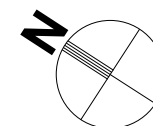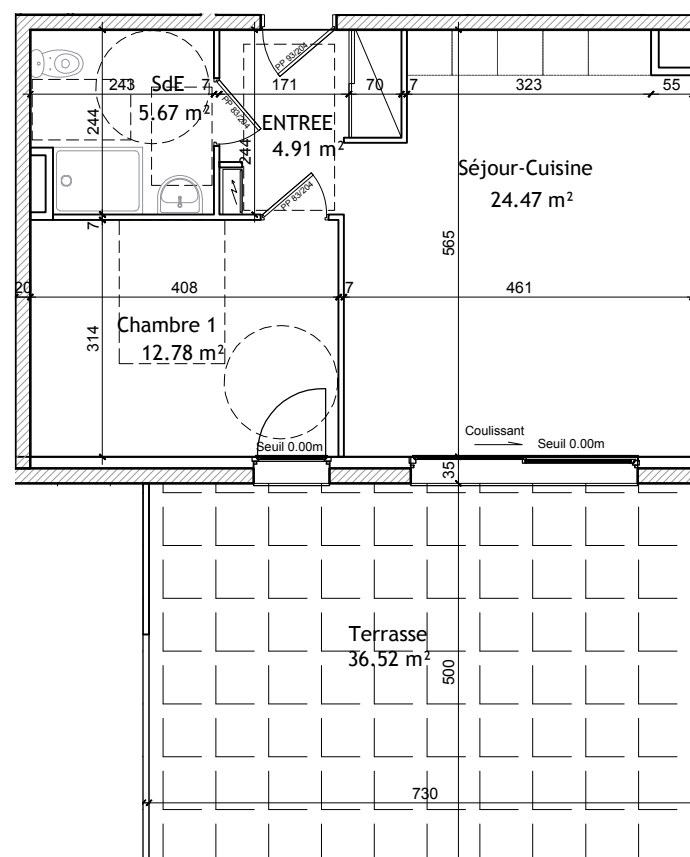

Echelle 1/100e

Les équipements de cuisine ne sont pas contractuels, leurs positions sont indicatives.
Les côtes et les superficies sont données sous réserve des impératifs techniques de construction et de tolérance d'exécution.
Les retombées de poutres, faux plafonds, canalisations ne sont pas systématiquement figurés.
De ce fait, les indications portées sur les plans ne sont qu'approximatives.


23.12.2020 Version PC

Appartement

B.0.3 / T4

Bâtiment B

Rez-de-Chaussée

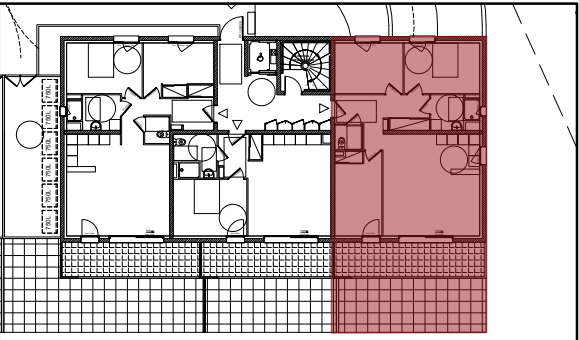

SURFACES HABITABLES	
Séjour/Cuisine	30.24 m²
Chambre 1	11.77 m²
Chambre 2	10.63 m²
Chambre 3	12.13 m²
SdE	4.67 m²
WC	2.14 m²
Dgt	1.54 m²
Entrée	9.12 m²
Surface Totale	82.25 m²

SURFACES ANNEXES	
Terrasse	41.99 m²

PLAN DE VENTE



Construction de 12 logements

Route des Torpes - 25320 Grandfontaine



2, Avenue du Général Burnez - 25800 VALDAHON

B.0.3 / T4
82.25 m²

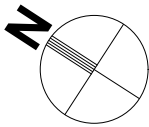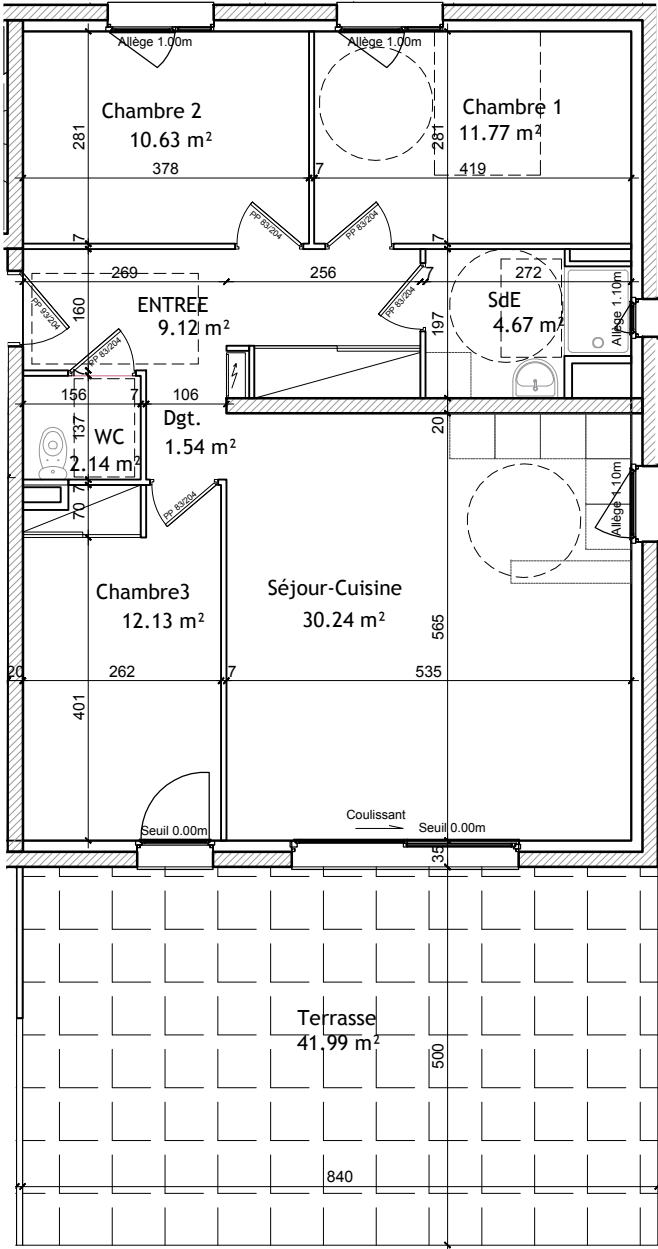

Echelle 1/100e

Les équipements de cuisine ne sont pas contractuels, leurs positions sont indicatives.
Les côtes et les superficies sont données sous réserve des impératifs techniques de construction et de tolérance d'exécution.
Les retombées de poutres, faux plafonds, canalisations ne sont pas systématiquement figurés.
De ce fait, les indications portées sur les plans ne sont qu'approximatives.

Appartement

B.1.1 / T3

Bâtiment B

R+1



SURFACES HABITABLES	
Séjour/Cuisine	30.62 m²
Chambre 1	12.03 m²
Chambre 2	10.64 m²
SdE	5.16 m²
WC	2.07 m²
Dgt	4.50 m²
Entrée	5.08 m²
Surface Totale	70.04 m²

SURFACES ANNEXES	
Balcon	14.57 m²


PLAN DE VENTE

Construction de 12 logements

Route des Torpes - 25320 Grandfontaine



2, Avenue du Général Burnez - 25800 VALDAHON

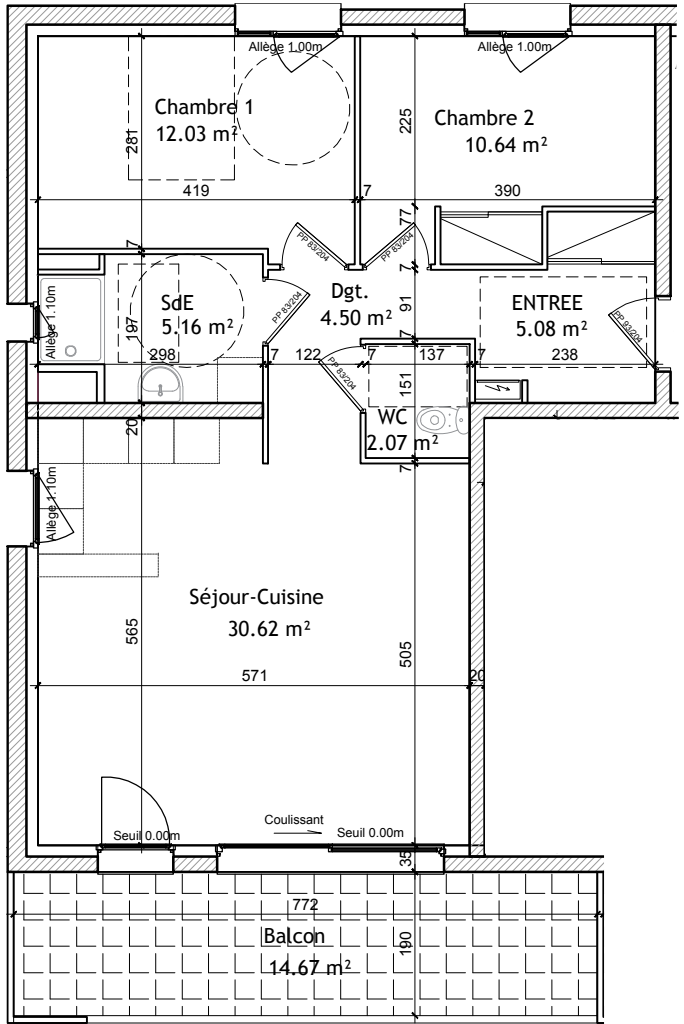

◀

B.1.1 / T3

70.04 m²

Les équipements de cuisine ne sont pas contractuels, leurs positions sont indicatives.

Les côtes et les superficies sont données sous réserve des impératifs techniques de construction et de tolérance d'exécution.

Les retombées de poutres, faux plafonds, canalisations ne sont pas systématiquement figurés.

De ce fait, les indications portées sur les plans ne sont qu'approximatives.

Echelle 1/100e


23.12.2020 Version PC

Appartement

B.1.2 / T2

Bâtiment B

R+1

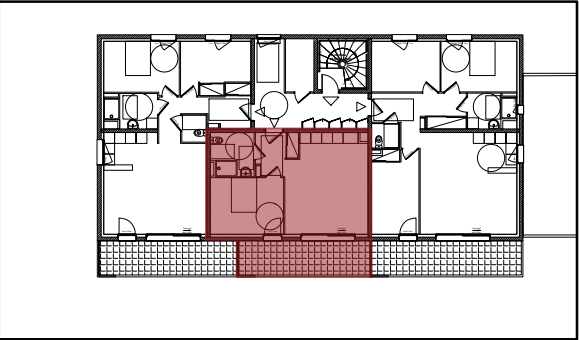

SURFACES HABITABLES	
Séjour/Cuisine	24.47 m²
Chambre 1	12.78 m²
SdE	5.67 m²
Entrée	4.91 m²
Surface Totale	47.83 m²

SURFACES ANNEXES	
Balcon	13.88 m²

PLAN DE VENTE

Construction de 12 logements


Route des Torpes - 25320 Grandfontaine



2, Avenue du Général Burnez - 25800 VALDAHON

B.1.2 / T2

47.83 m²

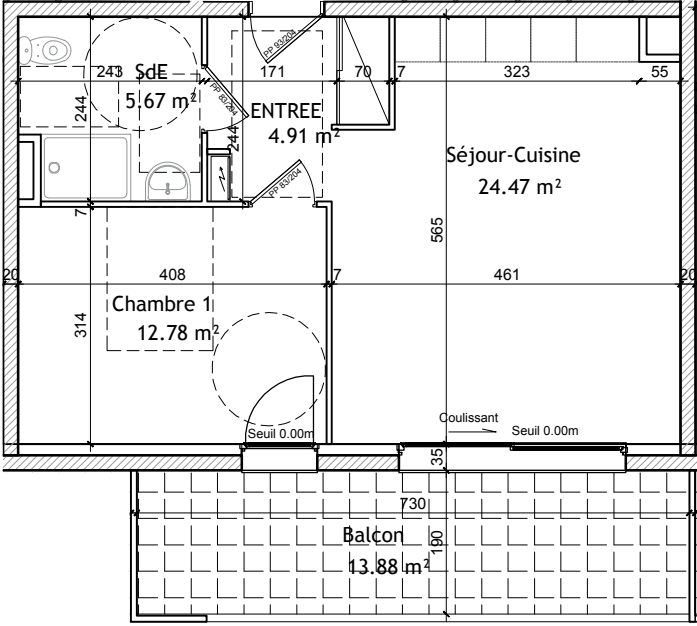

Les équipements de cuisine ne sont pas contractuels, leurs positions sont indicatives.

Les côtes et les superficies sont données sous réserve des impératifs techniques de construction et de tolérance d'exécution.

Les retombées de poutres, faux plafonds, canalisations ne sont pas systématiquement figurés.

De ce fait, les indications portées sur les plans ne sont qu'approximatives.

Echelle 1/100e


23.12.2020 Version PC

Appartement

B.1.3 / T4

Bâtiment B

R+1

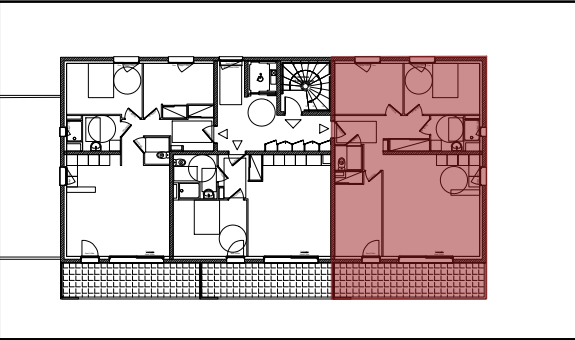

SURFACES HABITABLES	
Séjour/Cuisine	30.24 m²
Chambre 1	11.77 m²
Chambre 2	10.63 m²
Chambre 3	12.13 m²
SdE	4.67 m²
WC	2.14 m²
Dgt	1.54 m²
Entrée	9.12 m²
Surface Totale	82.25 m²

SURFACES ANNEXES	
Balcon	15.77 m²

PLAN DE VENTE



Construction de 12 logements

Route des Torpes - 25320 Grandfontaine



2, Avenue du Général Burnez - 25800 VALDAHON

B.1.3 / T4
82.25 m²

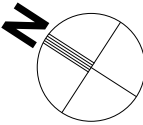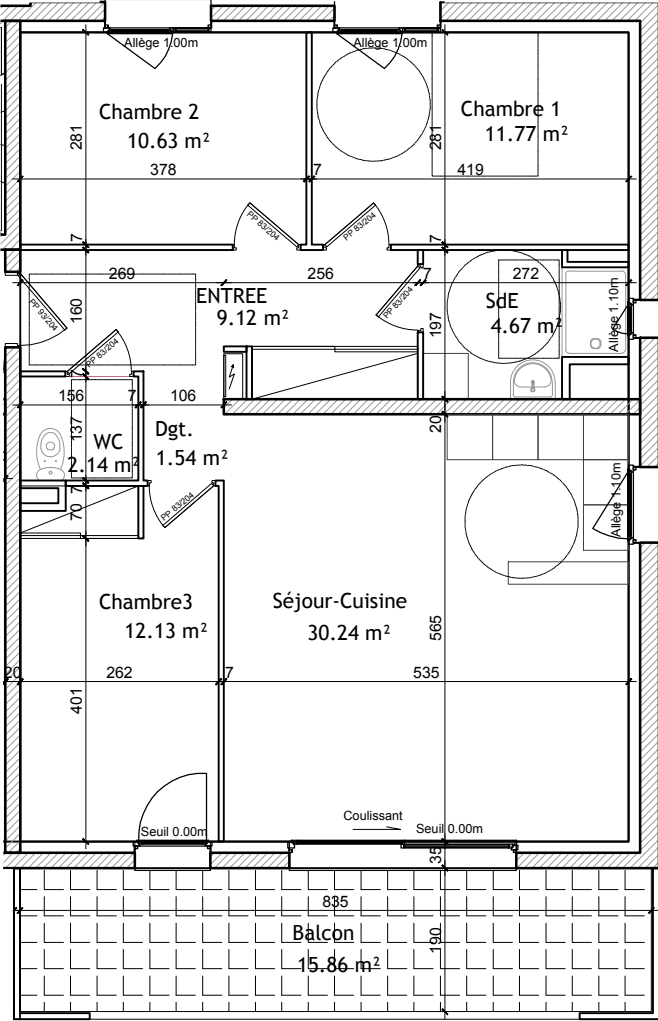

Echelle 1/100e

Les équipements de cuisine ne sont pas contractuels, leurs positions sont indicatives.
Les côtes et les superficies sont données sous réserve des impératifs techniques de construction et de tolérance d'exécution.
Les retombées de poutres, faux plafonds, canalisations ne sont pas systématiquement figurés.
De ce fait, les indications portées sur les plans ne sont qu'approximatives.