


Appartement  
**1A-02 / T3**

Bâtiment 1a  
Rez-de-Chaussée

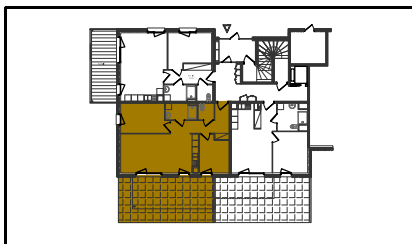

**PLAN DE VENTE**  
Clos des Lilas - Résidence Lot 1  
Avenue Général Pierre-Marie Burnez - 25800 VALDAHON




2, Avenue du Général Burnez - 25800 VALDAHON

**SURFACES HABITABLES**

Cuisine	7.29 m <sup>2</sup>
Salon-Séjour	18.84 m <sup>2</sup>
Chambre 1	12.08 m <sup>2</sup>
Chambre 2	9.19 m <sup>2</sup>
SDB	4.37 m <sup>2</sup>
WC	2.30 m <sup>2</sup>
Entrée	4.62 m <sup>2</sup>
Dgt.	4.98 m <sup>2</sup>
<b>Surface Totale</b>	<b>63.64 m<sup>2</sup></b>

**SURFACES ANNEXES**

Terrasse	37.92 m <sup>2</sup>
----------	----------------------

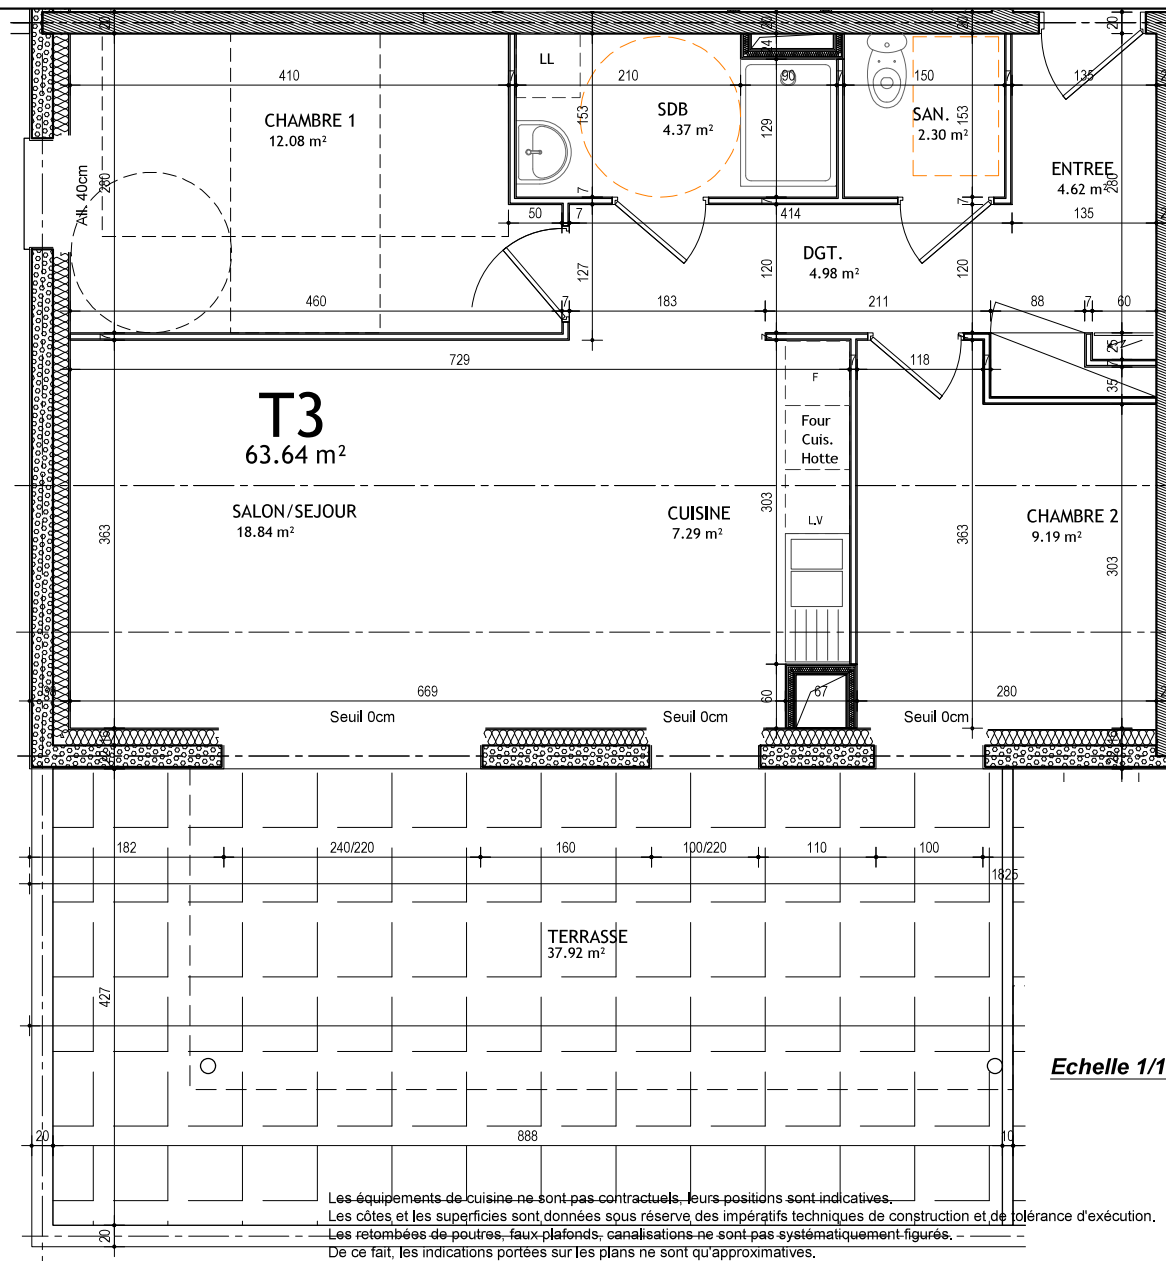

Echelle 1/100e

Les équipements de cuisine ne sont pas contractuels, leurs positions sont indicatives.  
Les côtes et les superficies sont données sous réserve des impératifs techniques de construction et de tolérance d'exécution.  
Les retombées de poutres, faux plafonds, canalisations ne sont pas systématiquement figurées.  
De ce fait, les indications portées sur les plans ne sont qu'approximatives.