


Appartement  
**1A-05 / T2**

Bâtiment 1a  
R+1

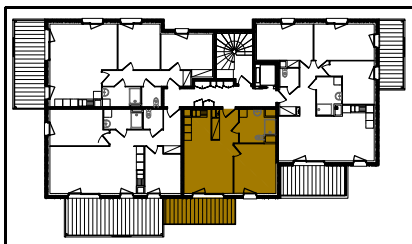

**SURFACES HABITABLES**

Cuisine	4.68 m <sup>2</sup>
Salon-Séjour	15.26 m <sup>2</sup>
Chambre 1	12.73 m <sup>2</sup>
Sanitaires	6.05 m <sup>2</sup>
Entrée	4.61 m <sup>2</sup>
<b>Surface Totale</b>	<b>43.32 m<sup>2</sup></b>


**SURFACES ANNEXES**

Loggia	10.87 m <sup>2</sup>
--------	----------------------


**PLAN DE VENTE**  
Clos des Lilas - Résidence Lot 1  
Avenue Général Pierre-Marie Burnez - 25800 VALDAHON



2, Avenue du Général Burnez - 25800 VALDAHON

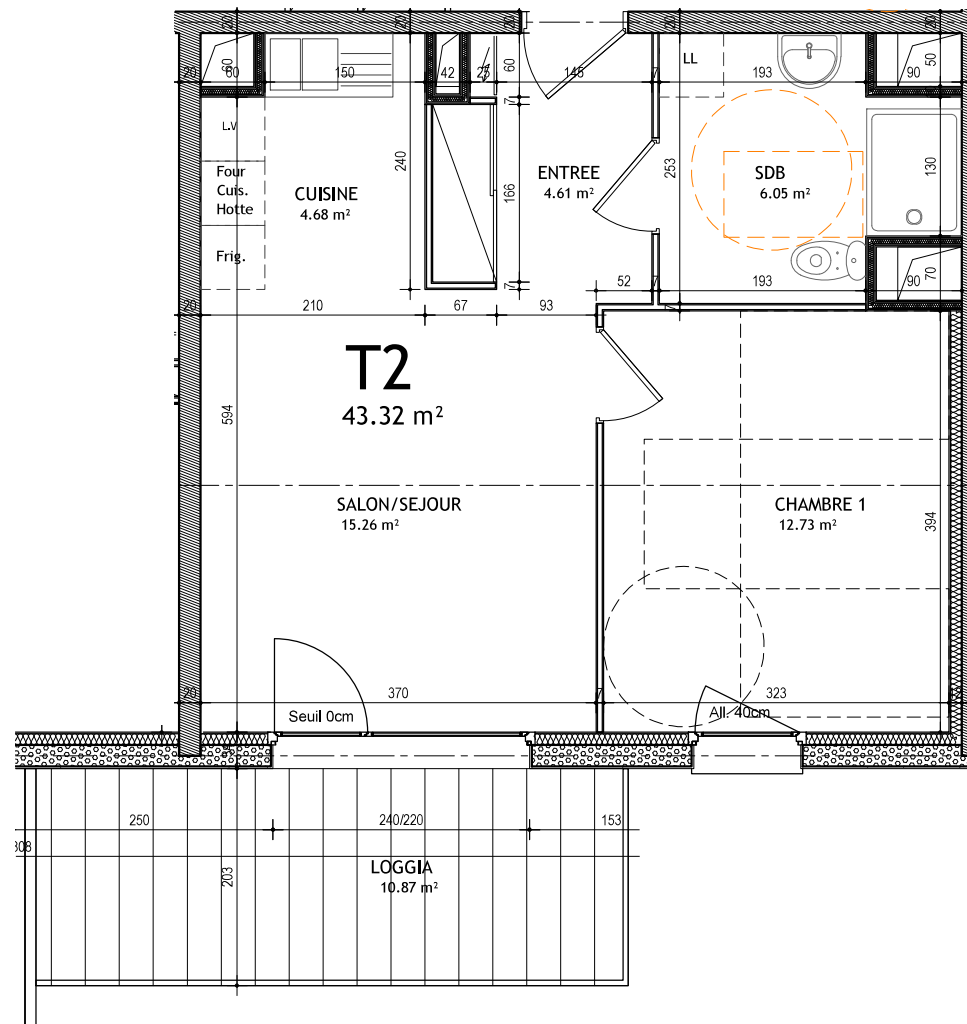

**Echelle 1/50e**

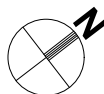

Les équipements de cuisine ne sont pas contractuels, leurs positions sont indicatives.  
Les côtes et les superficies sont données sous réserve des impératifs techniques de construction et de tolérance d'exécution.  
Les retombées de poutres, faux plafonds, canalisations ne sont pas systématiquement figurés.  
De ce fait, les indications portées sur les plans ne sont qu'approximatives.