

Appartement



1A-12 / T4

Bâtiment 1a
R+3


PLAN DE VENTE Clos des Lilas - Résidence Lot 1 Avenue Général Pierre-Marie Burnez - 25800 VALDAHON



2, Avenue du Général Burnez - 25800 VALDAHON

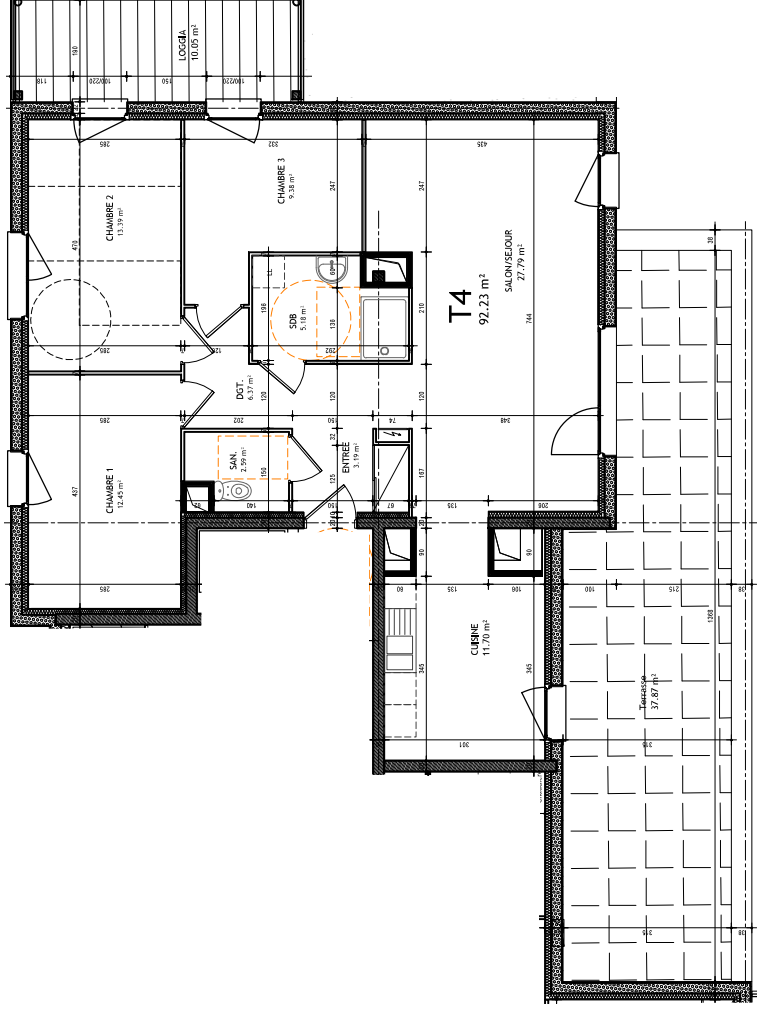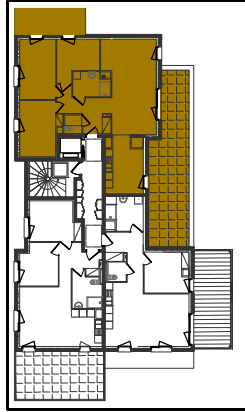

Echelle 1/100e

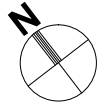

SURFACES HABITABLES

Cuisine	11.70 m ²
Salon-Séjour	27.79 m ²
Chambre 1	12.45 m ²
Chambre 2	13.39 m ²
Chambre 3	9.38 m ²
SDB	5.18 m ²
WC	2.59 m ²
Entrée	3.19 m ²
Dgt.	6.37 m ²
Surface Totale	92.23 m²

SURFACES ANNEXES

Terrasse	37.87 m ²
Loggia	10.05 m ²

Les équipements de cuisine ne sont pas contractuels, leurs positions sont indicatives.
Les côtes et les superficies sont données sous réserve des impératifs techniques de construction et de tolérance d'exécution.
Les retombées de poutres, faux plafonds, canalisations ne sont pas systématiquement figurés.
De ce fait, les indications portées sur les plans ne sont qu'approximatives.