


Appartement

1A-13 / T2

Bâtiment 1a
R+3

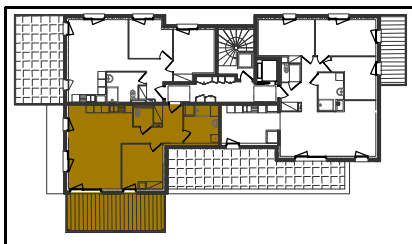

SURFACES HABITABLES

Cuisine - Salon - Séjour	29.49 m ²
Chambre 1	10.70 m ²
SDB	6.91 m ²
WC	2.10 m ²
Entrée	4.00 m ²
Dgt.	4.69 m ²
Surface Totale	57.90 m²

SURFACES ANNEXES

Loggia	21.38 m ²
--------	----------------------


PLAN DE VENTE

Clos des Lilas - Résidence Lot 1


Avenue Général Pierre-Marie Burnez - 25800 VALDAHON



2, Avenue du Général Burnez - 25800 VALDAHON

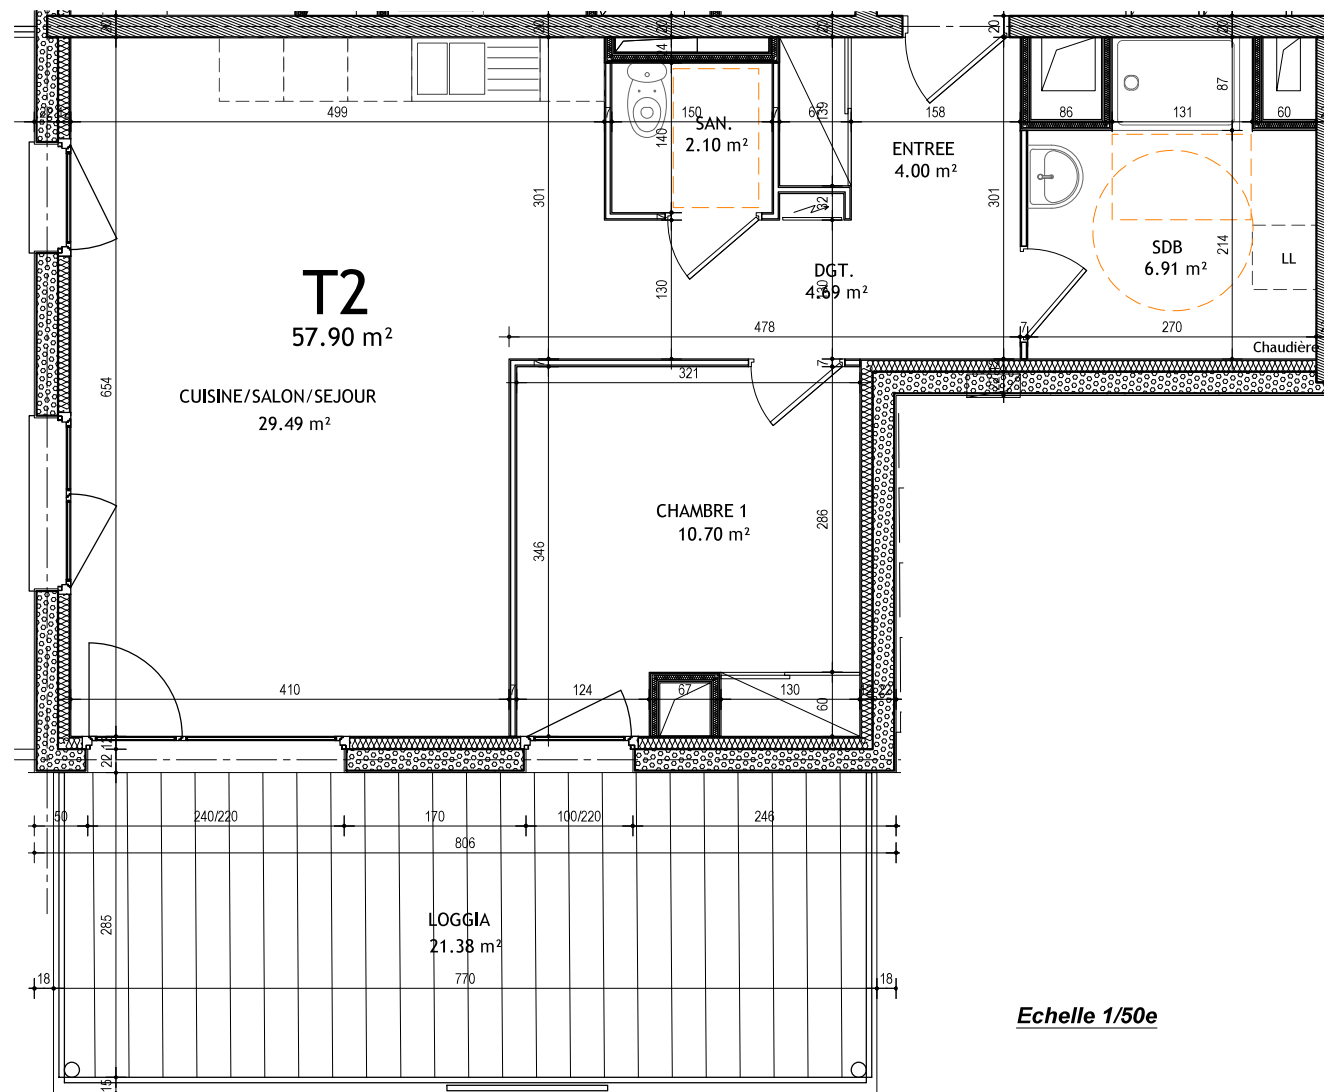

Echelle 1/50e

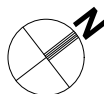

Les équipements de cuisine ne sont pas contractuels, leurs positions sont indicatives.
Les côtes et les superficies sont données sous réserve des impératifs techniques de construction et de tolérance d'exécution.
Les retombées de poutres, faux plafonds, canalisations ne sont pas systématiquement figurés.
De ce fait, les indications portées sur les plans ne sont qu'approximatives.