


Appartement
1B-02 / T3
 Bâtiment 1b
 Rez-de-Chaussée

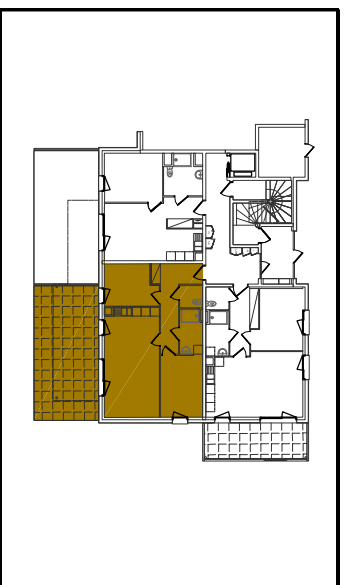


PLAN DE VENTE
 Clos des Lilas - Résidence Lot 1
 Avenue Général Pierre-Marie Burnez - 25800 VALDAHON



2, Avenue du Général Burnez - 25800 VALDAHON

SURFACES HABITABLES	
Cuisine	7.29 m ²
Salon / Séjour	18.84 m ²
Chambre 1	12.08 m ²
Chambre 2	9.40 m ²
WC	2.30 m ²
SDB	4.31 m ²
Entrée	4.43 m ²
DGT.	4.98 m ²
Surface Totale	
	63.60 m²

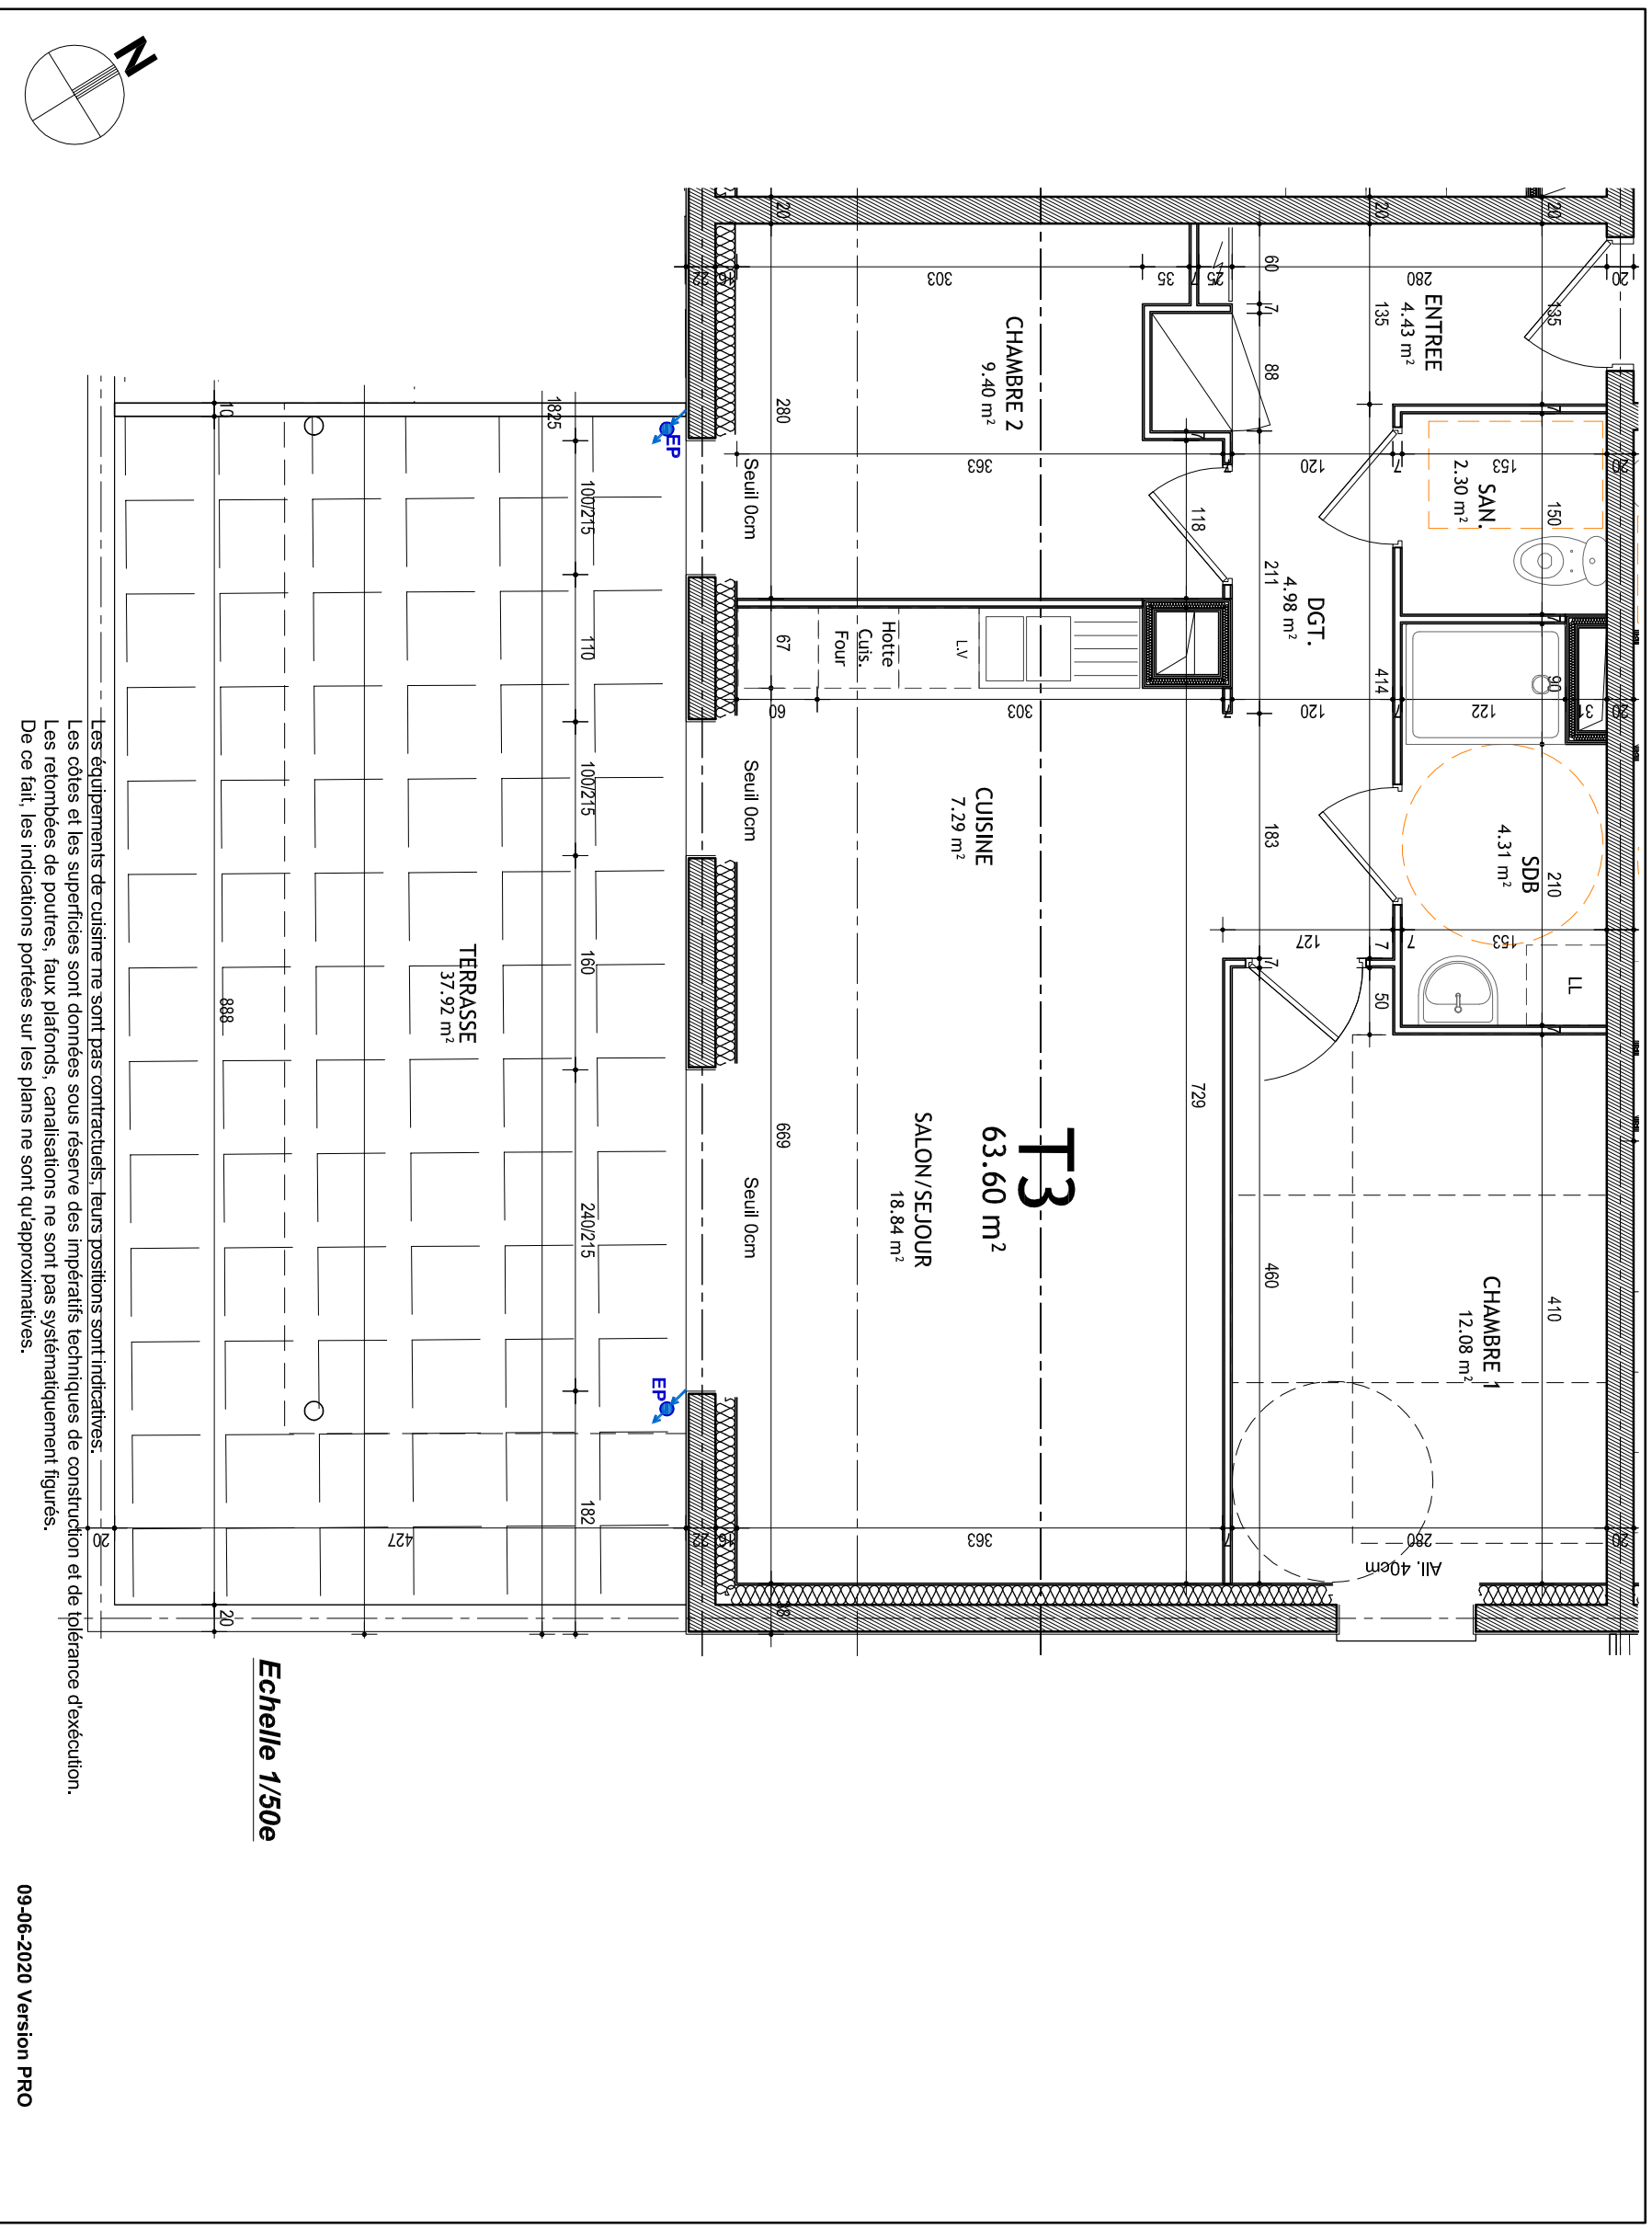

Echelle 1/50e

Les équipements de cuisine ne sont pas contractuels, leurs positions sont indicatives.
 Les côtes et les superficies sont données sous réserve des impératifs techniques de construction et de tolérance d'exécution.
 Les retombées de poutres, faux plafonds, canalisations ne sont pas systématiquement figurés.
 De ce fait, les indications portées sur les plans ne sont qu'approximatives.