


Appartement

# 1B-10 / T2

Bâtiment 1b  
R+2

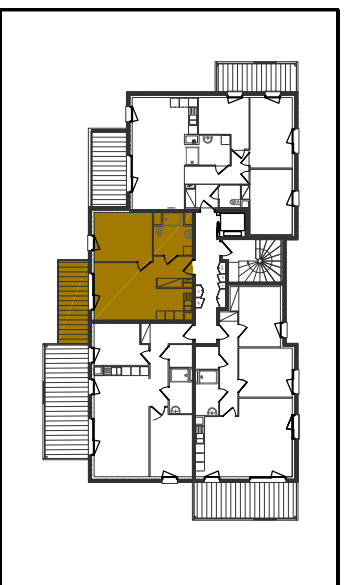



SURFACES HABITABLES	
Cuisine	4.61 m <sup>2</sup>
Salon / Séjour	15.26 m <sup>2</sup>
Chambre 1	12.73 m <sup>2</sup>
SDB	5.98 m <sup>2</sup>
Entrée	4.87 m <sup>2</sup>
Surface Totale	
	43.44 m <sup>2</sup>

SURFACES ANNEXES	
Terrasse	10.87 m <sup>2</sup>

## PLAN DE VENTE

### Clos des Lilas - Résidence Lot 1

Avenue Général Pierre-Marie Burnez - 25800 VALDAHON

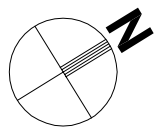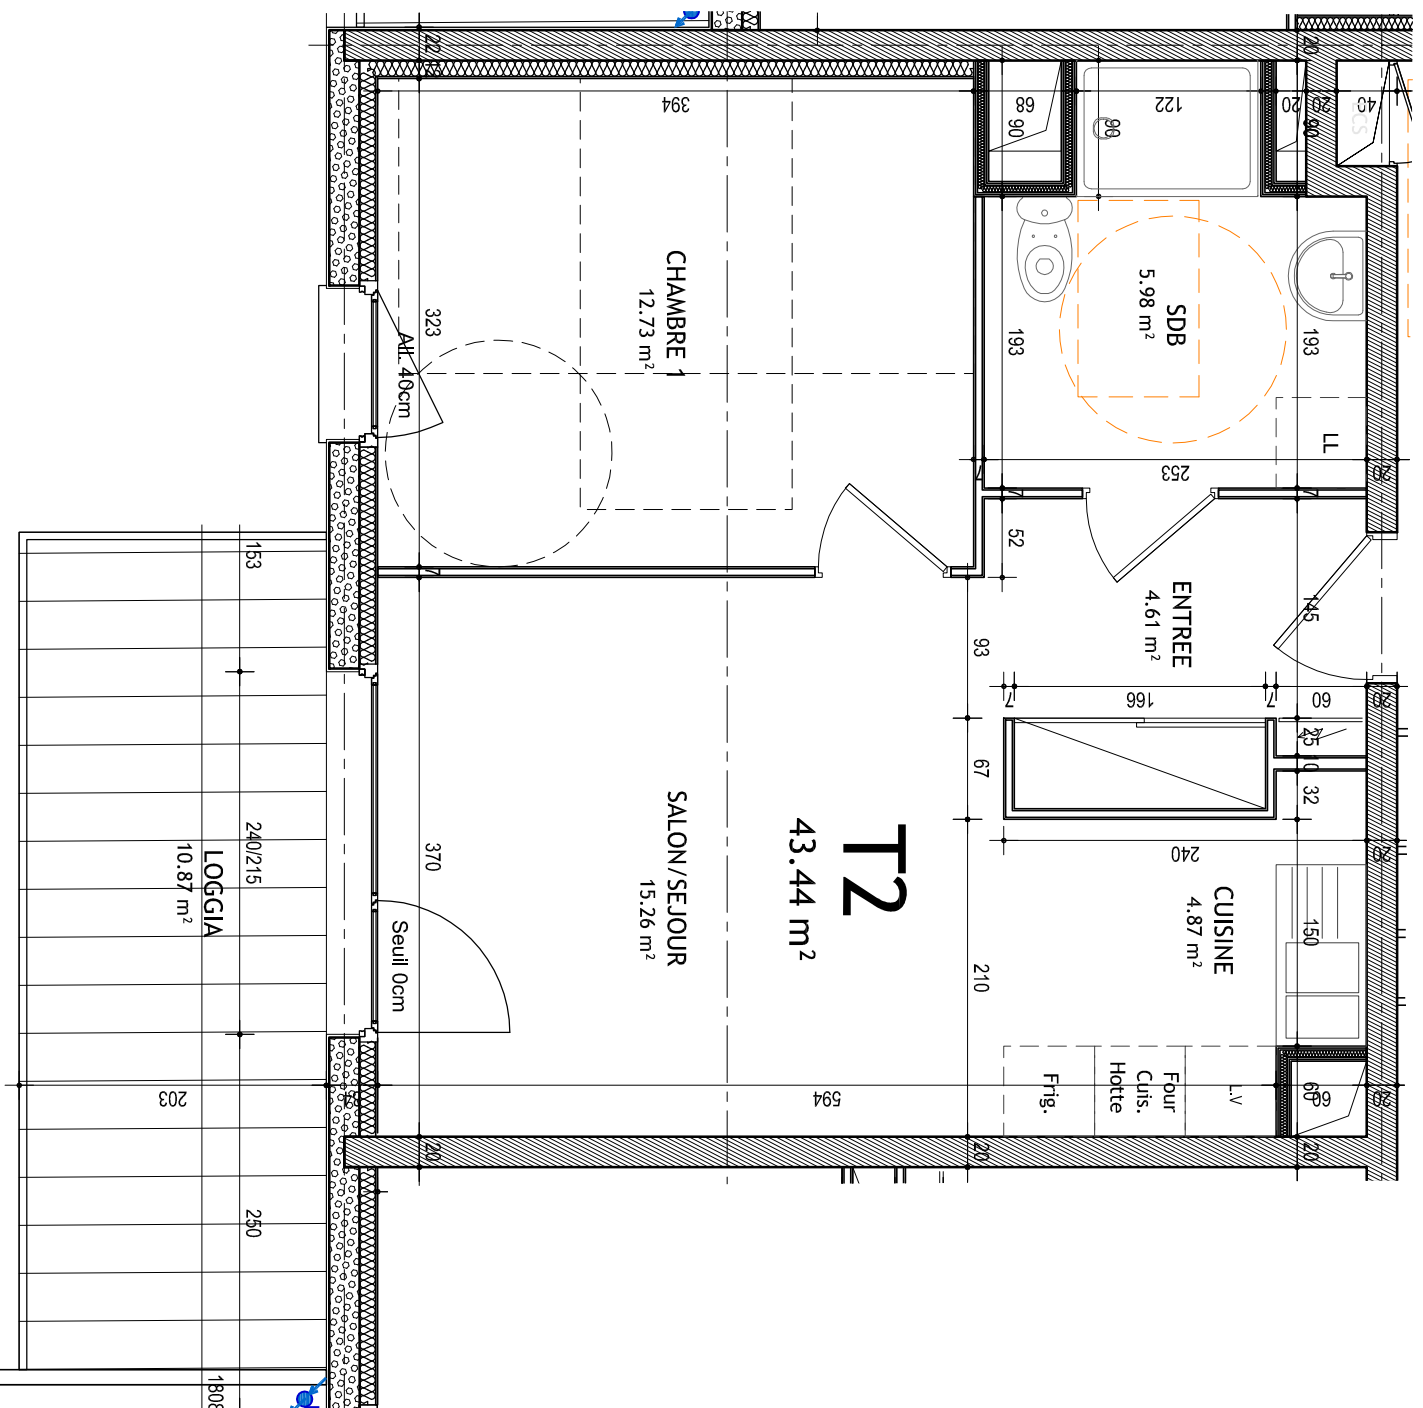

Les équipements de cuisine ne sont pas contractuels, leurs positions sont indicatives.  
Les côtes et les superficies sont données sous réserve des impératifs techniques de construction et de tolérance d'exécution.  
Les retombées de poutres, faux plafonds, canalisations ne sont pas systématiquement figurés.  
De ce fait, les indications portées sur les plans ne sont qu'approximatives.