
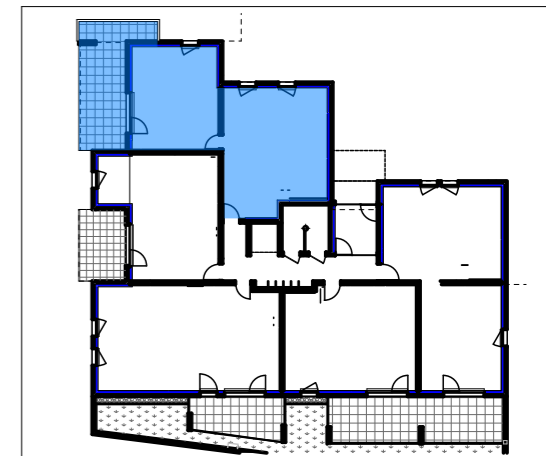
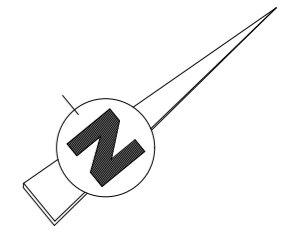


SCCV LE CLOS DU TUNNEL

CONSTRUCTION D'UN ENSEMBLE IMMOBILIER

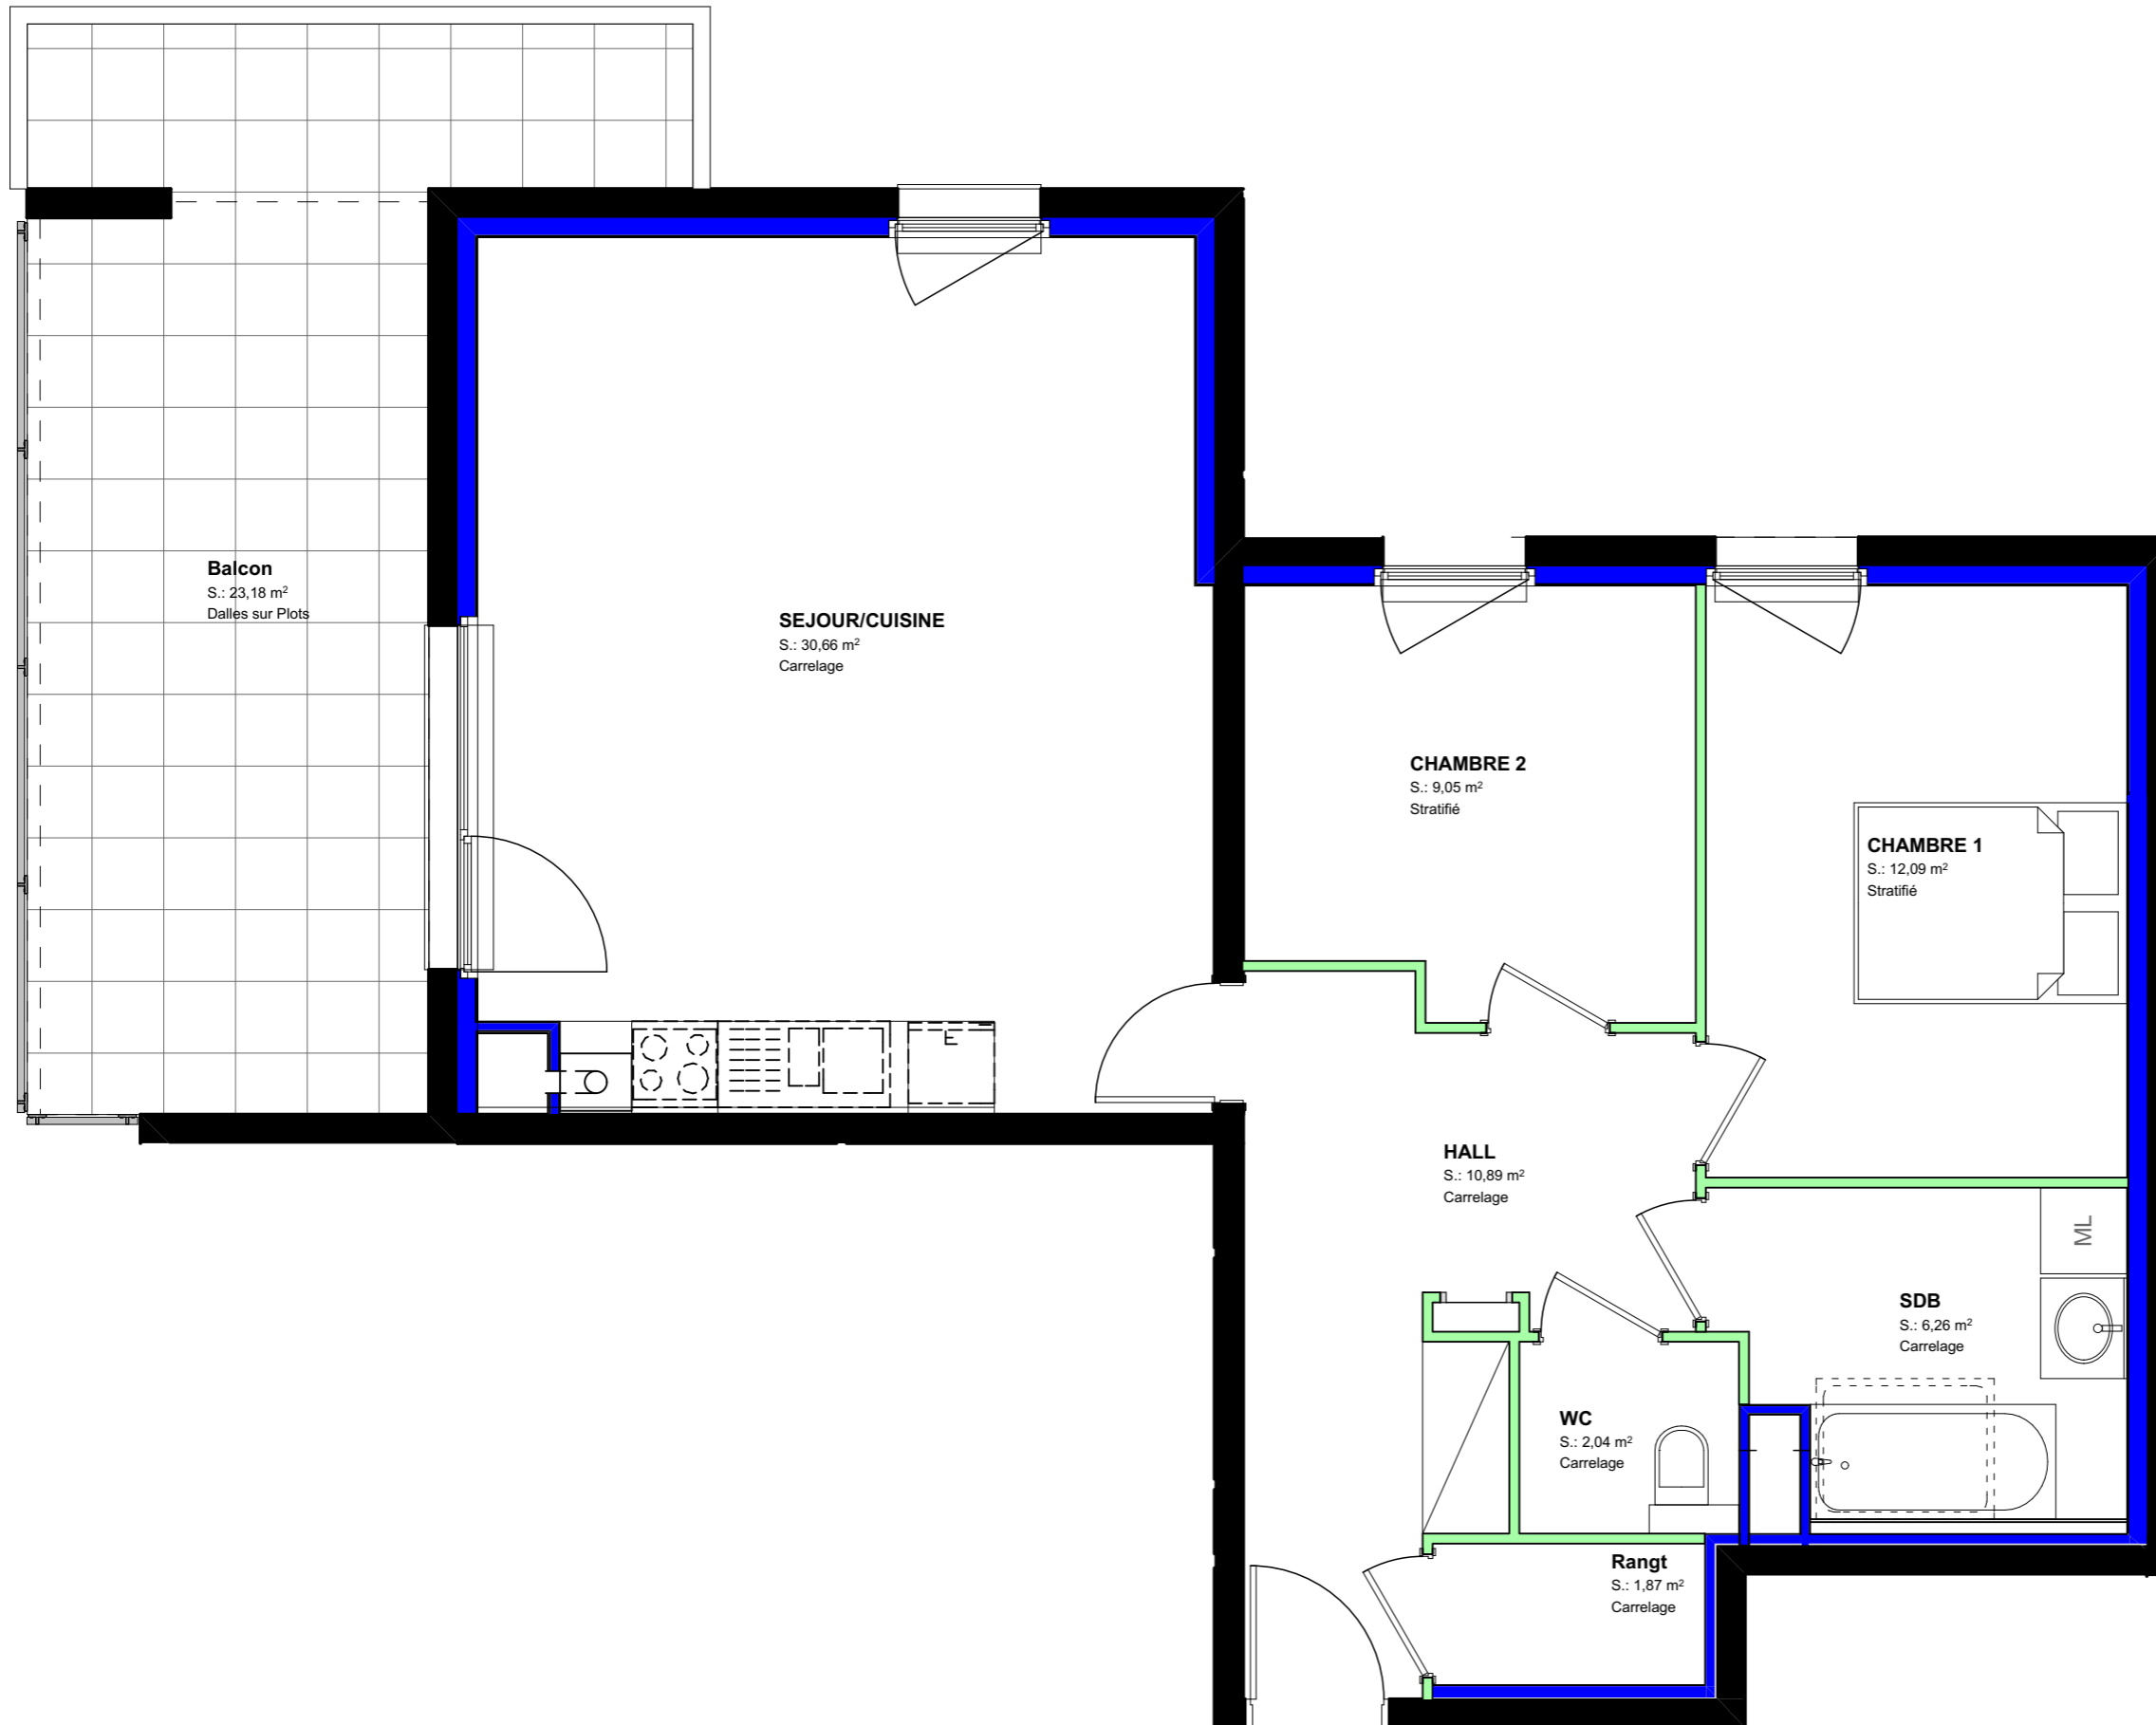

LOT B05	
NIVEAU	REZ DE CHAUSSE
TYPE	T3

HALL	10,89
WC	2,04
SEJOUR/CUISINE	30,66
CHAMBRE 1	12,09
CHAMBRE 2	9,05
SDB	6,26
Rangt	1,87
	72,86 m²

SURFACES ANNEXES	
Balcon	23,18

LES COTES DES PLANS DE VENTE SONT APPROXIMATIVES AINSI QUE LES SURFACES DES LOGEMENTS ET DES DIFFERENTES PIECES. ELLES NE SONT DONNEES QU'A TITRE INDICATIF ET PEUVENT ETRE LEGEREMENT MODIFIEES POUR LES BESOINS DE LA CONSTRUCTION ET LE RESPECT DES EXIGENCES TECHNIQUES DANS LA LIMITE DES TOLERANCES USUELLES.