
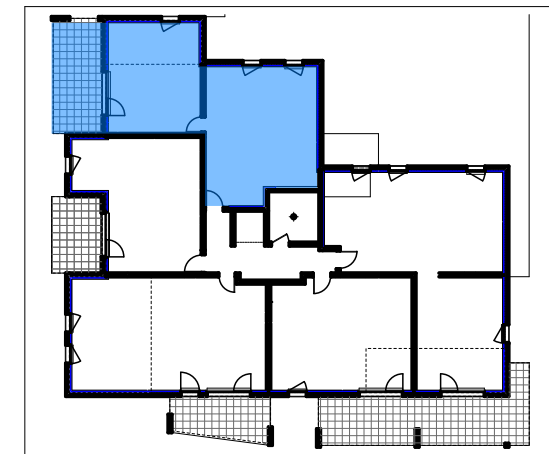
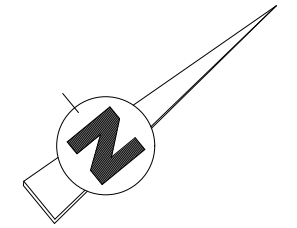


SCCV LE CLOS DU TUNNEL

CONSTRUCTION D'UN ENSEMBLE IMMOBILIER

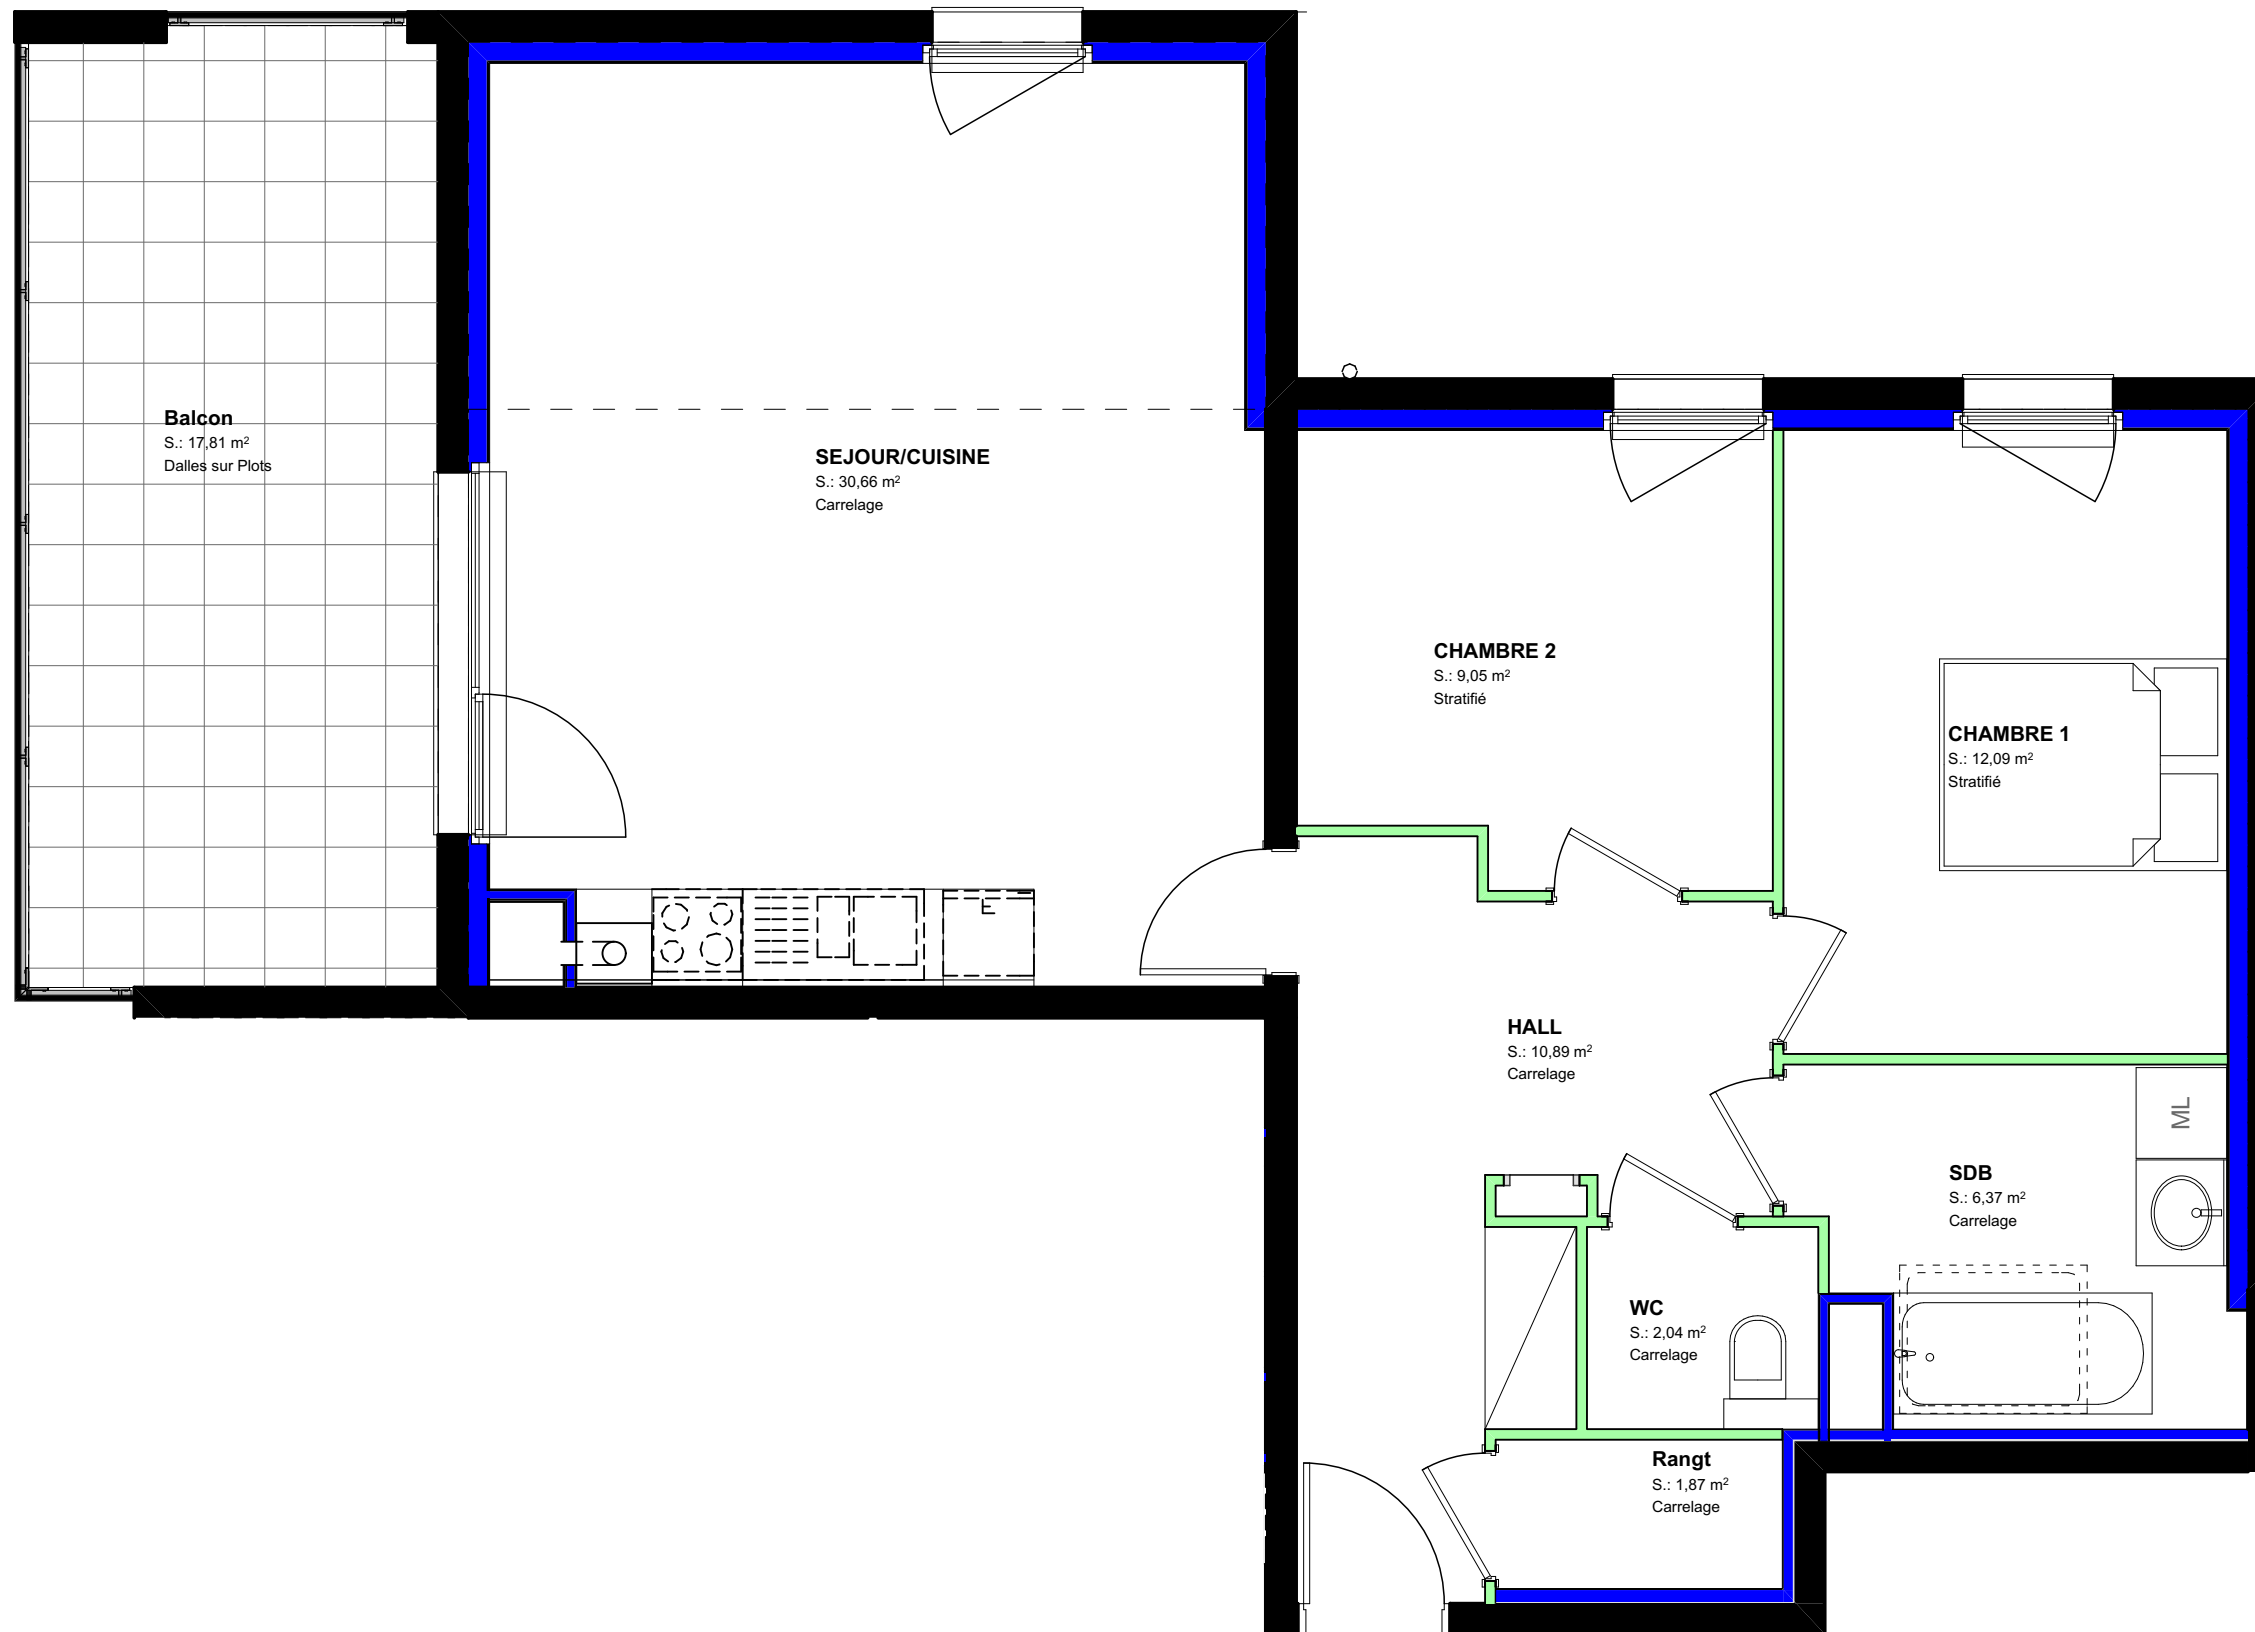

LOT B15

NIVEAU	1 ETAGE
TYPE	T3

CHAMBRE 1	12,09
CHAMBRE 2	9,05
HALL	10,89
Rangt	1,87
WC	2,04
SDB	6,37
SEJOUR/CUISINE	30,66
	72,97 m²

SURFACES ANNEXES

Balcon	17,81
--------	-------

LES COTES DES PLANS DE VENTE SONT APPROXIMATIVES AINSI QUE LES SURFACES DES LOGEMENTS ET DES DIFFERENTES PIECES. ELLES NE SONT DONNEES QU'A TITRE INDICATIF ET PEUVENT ETRE LEGEREMENT MODIFIEES POUR LES BESOINS DE LA CONSTRUCTION ET LE RESPECT DES EXIGENCES TECHNIQUES DANS LA LIMITE DES TOLERANCES USUELLES.