
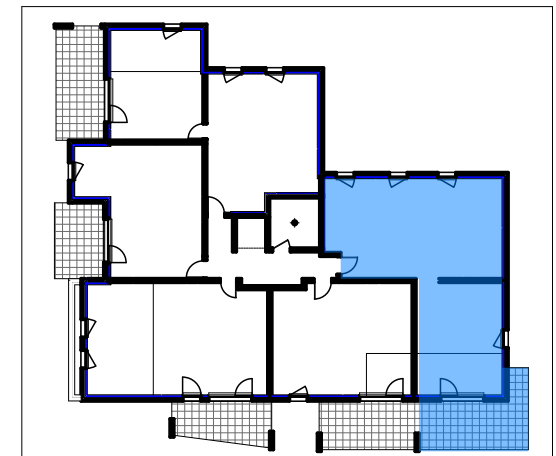
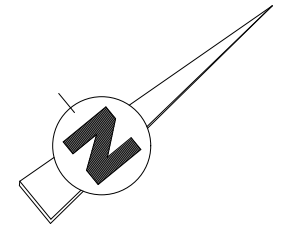


SCCV LE CLOS DU TUNNEL

CONSTRUCTION D'UN ENSEMBLE IMMOBILIER

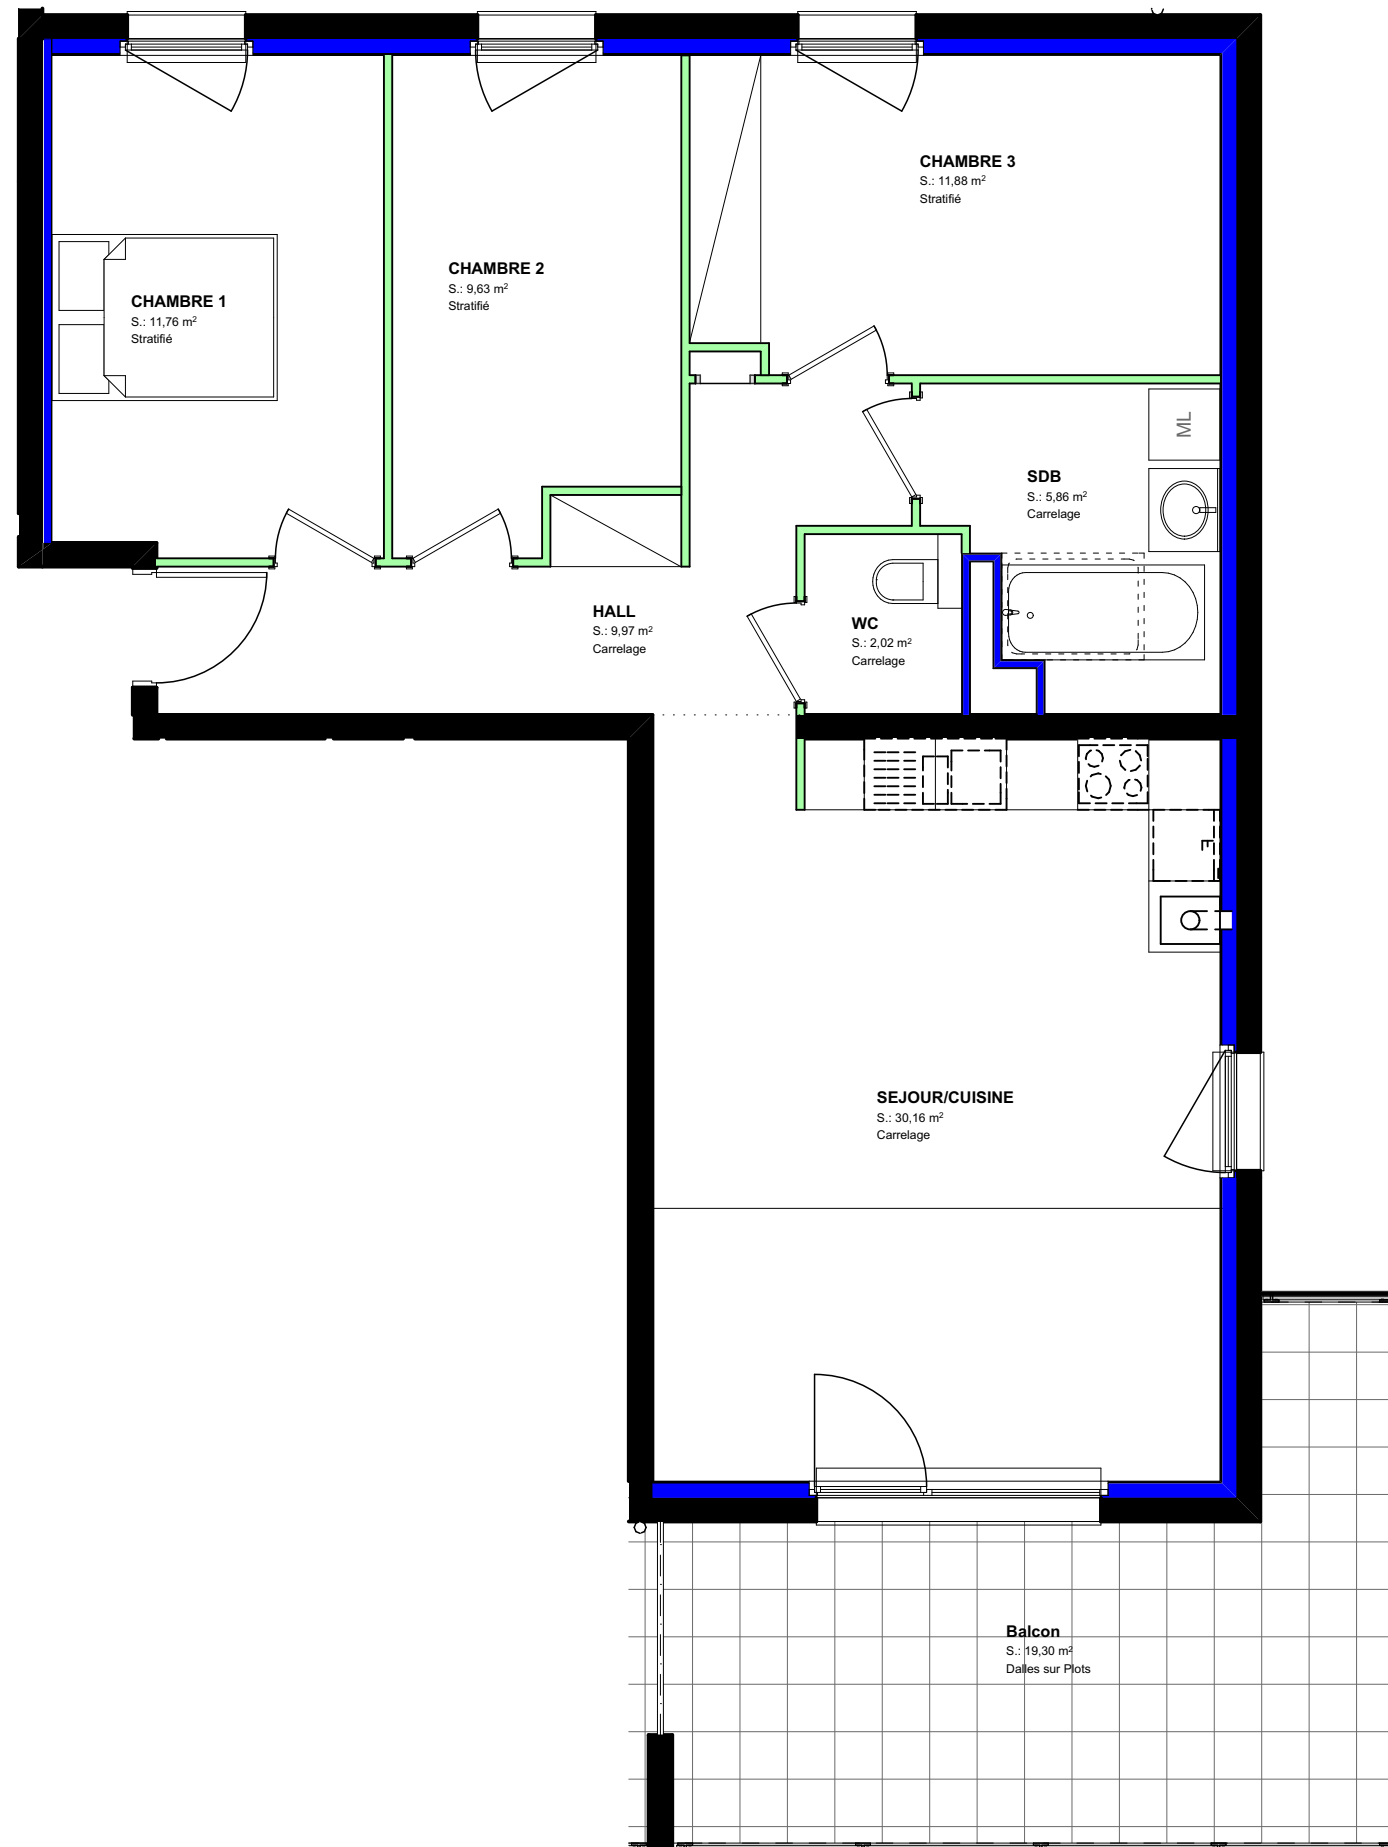

LOT B21	
NIVEAU	2ème ETAGE
TYPE	T4

HALL	9,97
WC	2,02
SEJOUR/CUISINE	30,16
CHAMBRE 1	11,76
CHAMBRE 2	9,63
CHAMBRE 3	11,88
SDB	5,86
	81,28 m²

SURFACES ANNEXES

Balcon	19,30
--------	-------

LES COTES DES PLANS DE VENTE SONT APPROXIMATIVES AINSI QUE LES SURFACES DES LOGEMENTS ET DES DIFFERENTES PIECES. ELLES NE SONT DONNEES QU'A TITRE INDICATIF ET PEUVENT ETRE LEGEREMENT MODIFIEES POUR LES BESOINS DE LA CONSTRUCTION ET LE RESPECT DES EXIGENCES TECHNIQUES DANS LA LIMITE DES TOLERANCES USUELLES.