
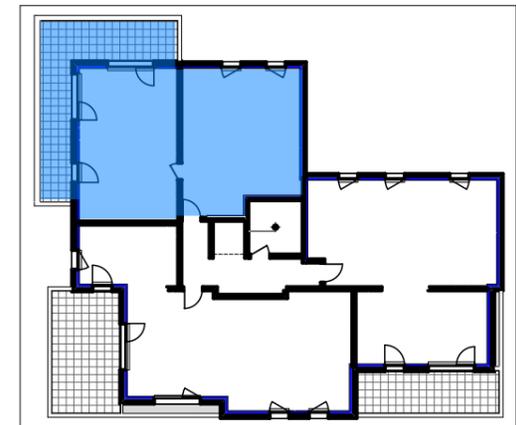
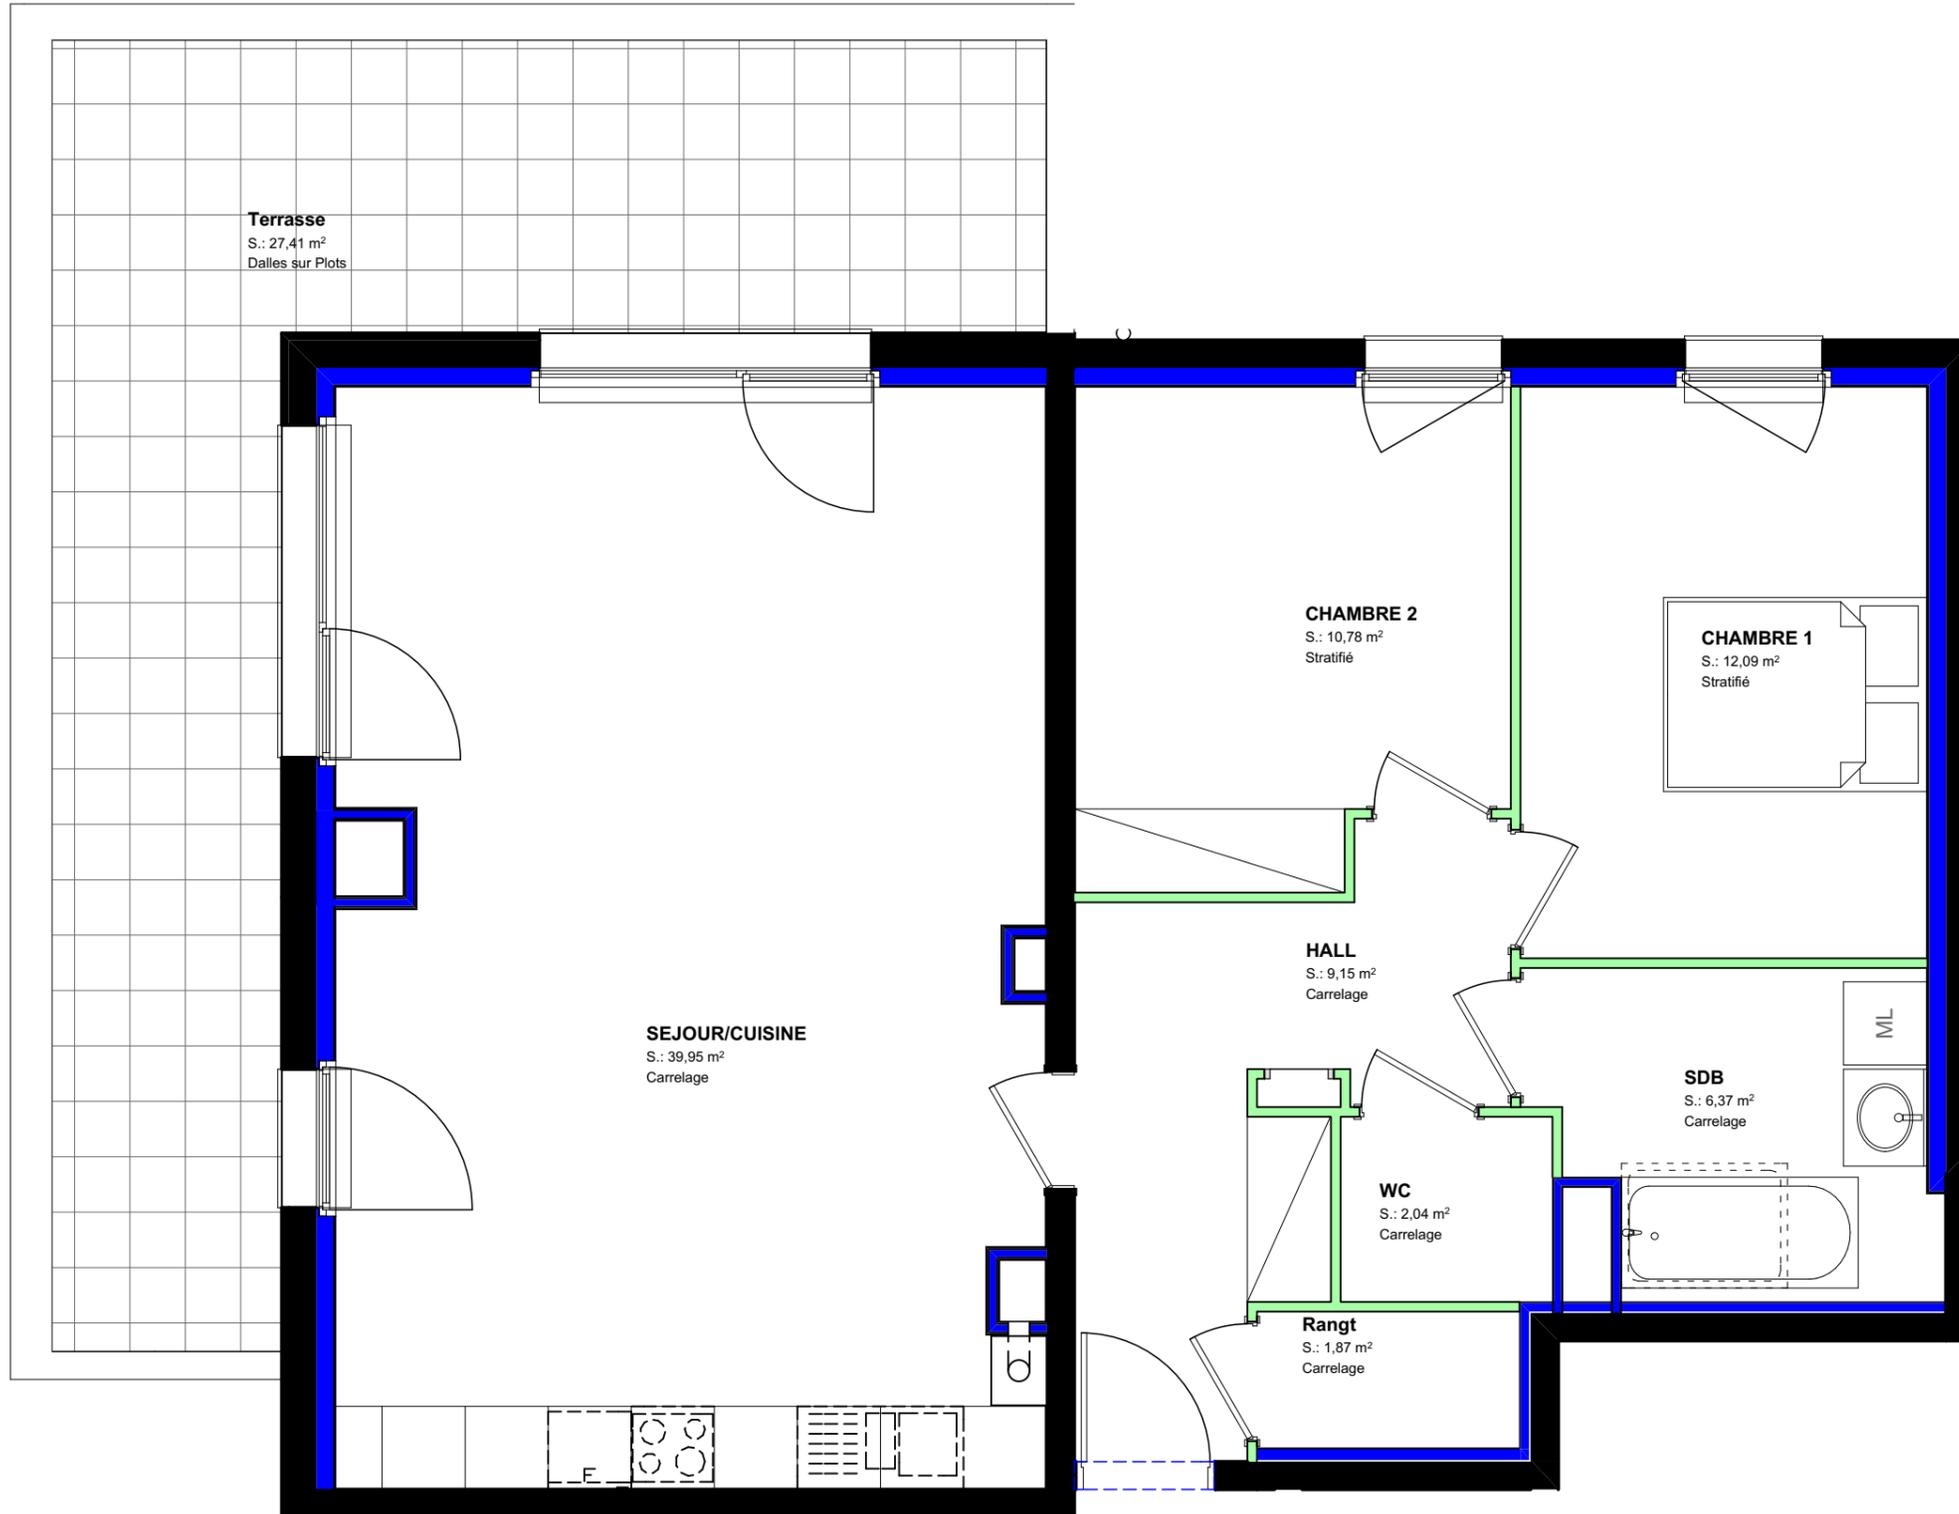


SCCV LE CLOS DU TUNNEL

CONSTRUCTION D'UN ENSEMBLE IMMOBILIER

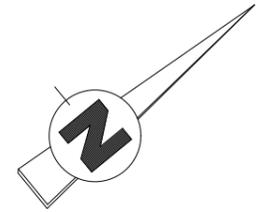

LOT B33	
NIVEAU	ATTIQUE
TYPE	T3

HALL	9,15
WC	2,04
SEJOUR/CUISINE	39,95
CHAMBRE 1	12,09
CHAMBRE 2	10,78
SDB	6,37
Rangt	1,87
	82,25 m²

SURFACES ANNEXES	
Terrasse	27,41

LES COTES DES PLANS DE VENTE SONT APPROXIMATIVES AINSI QUE LES SURFACES DES LOGEMENTS ET DES DIFFERENTES PIECES. ELLES NE SONT DONNEES QU'A TITRE INDICATIF ET PEUVENT ETRE LEGEREMENT MODIFIEES POUR LES BESOINS DE LA CONSTRUCTION ET LE RESPECT DES EXIGENCES TECHNIQUES DANS LA LIMITE DES TOLERANCES USUELLES.